


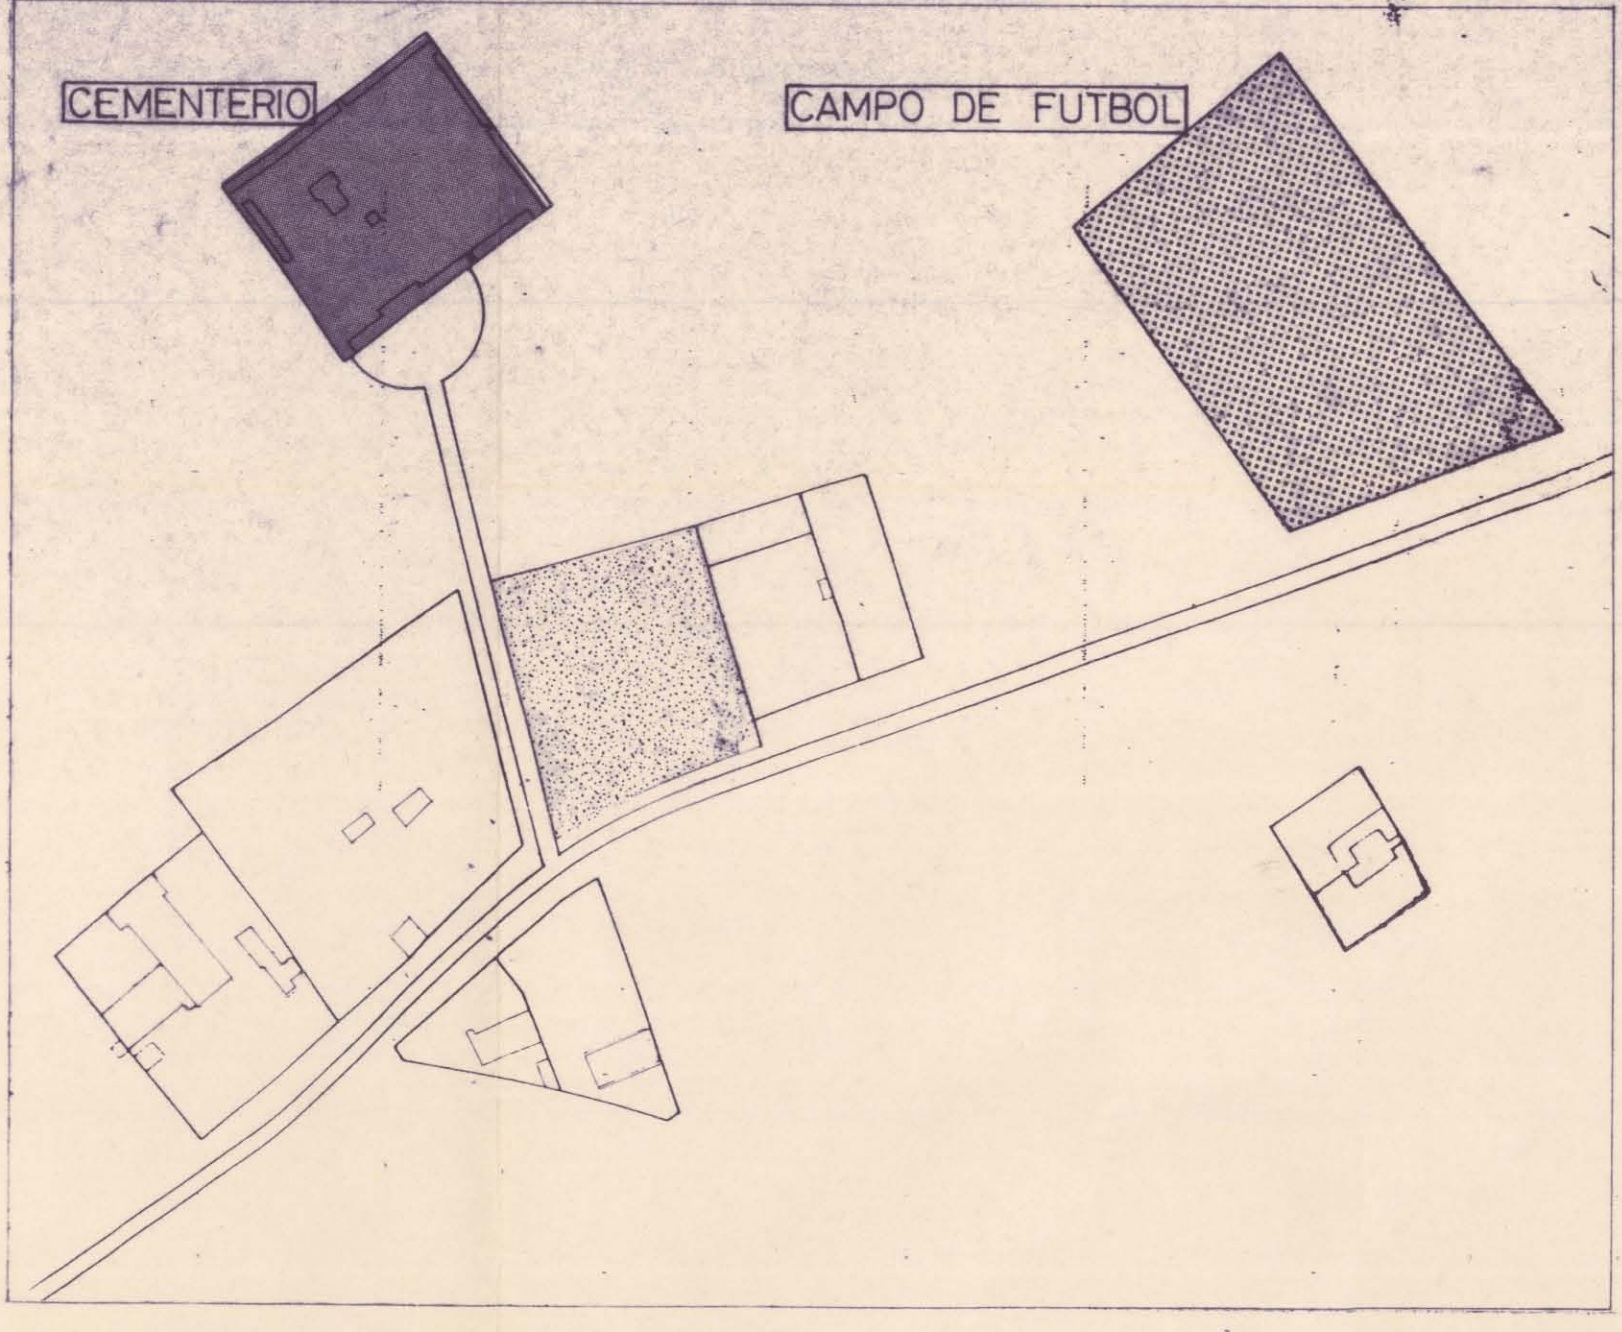

USOS GLOBALES

Residencial	Industrial
Residencial con tolerancia de industrial	Deportivo
Verde	Sanitario
Docente	Religioso
Asistencial	Cultural
General	

SISTEMA DE ESPACIOS LIBRES

SISTEMA DE EQUIPAMIENTO COMUNITARIO

RED PRINCIPAL

NORMAS SUBSIDIARIAS

DE PLANEAMIENTO DE EL CORONIL

JUNTA DE ANDALUCIA - AYUNTAMIENTO DE EL CORONIL

REDACTORES: GRUPO "ALPIZ" DE SEVILLA

ESTRUCTURA GENERAL Y ORGANICA DEL NUCLEO

Nº DE PLANO: 4

ESCALA: 1:2.000

ESCALA GRAFICA: 0 10 20 30mts

Nº DE HOJA UTM: 1

OBSERVACIONES

FASE INFORM URBANIST

FECHA: DICIEMBRE 1989

APROBACION INICIAL: ABRIL 1990

APROB. PROVISIONAL: NOVIEMBRE 1990

APROB. DEFINITIVA: A.M.P.

BASE CARTOGRAFICA: Vuelo de Noviembre de 1.982

RESTITUCION: 1.984

PUENTE DE INFORMACION: Plano base realizado para N.S.P. en Enero de 1.986

DIBUJADO POR:

COMPROBADO POR: