

DILIGENCIA: Para hacer constar que este documento ha sido APROBADO INICIALMENTE por el Pleno de este Ayuntamiento, en sesión celebrada el día 30 de mayo de 1999.




DILIGENCIA: Para hacer constar que este documento ha sido APROBADO PROVISIONALMENTE por el Pleno de este Ayuntamiento, en sesión celebrada el día 11 de febrero de 2000.



COLEGIO OFICIAL DE ARQUITECTOS ANDALUCIA OCCIDENTAL  
 DEMARCACION DE SEVILLA  
 22 JUN 1999  
**VISADO**  
 A LOS EFECTOS REGLAMENTARIOS DOCUMENTO URBANISTICO SOMETIDO A TRAMITE DE APROBACION  
 569/99T2

APROBADO DEFINITIVAMENTE CO  
 NSEJERIA A LA RESOLUCION DE L  
 DIVISION PROVINCIAL DE ORDENACION  
 DEL TERRITORIO Y URBANISMO.  
 DE FECHA 17 NOV. 2000  
 JUNTA DE ANDALUCIA  
 CONSEJERIA DE OBRAS  
 PUBLICAS Y TRANSPORTES

- ① Plaza
- ② Plaza
- ③ Plaza de America
- ④ C/ Hnos. Piñon
- ⑤ C/ Jm. del Palas
- ⑥ Republica Argentina
- ⑦ C/ Venezuela
- ⑧ C/ Hernan Cortes
- ⑨ Plaza de Cuba

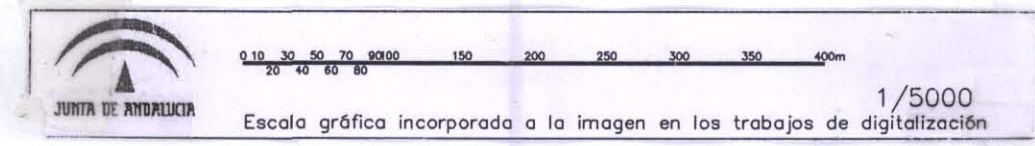

VIRGINIA UGALDE DOMOSO

PLANOS DE INFORMACION PARA LA MODIFICACION PUNTUAL A LAS NORMAS SUBSIDIARIAS MUNICIPALES DE PLANEAMIENTO MUIICIPAL DE EL CORONIL

SEVILLA

ESCALA:  
1/5000

EXCELENTISIMO AYUNTAMIENTO DE EL CORONIL

ARQUITECTA

FECHA: MARZO 99

SITUACION EN EL MUNICIPIO

PLANO  
1