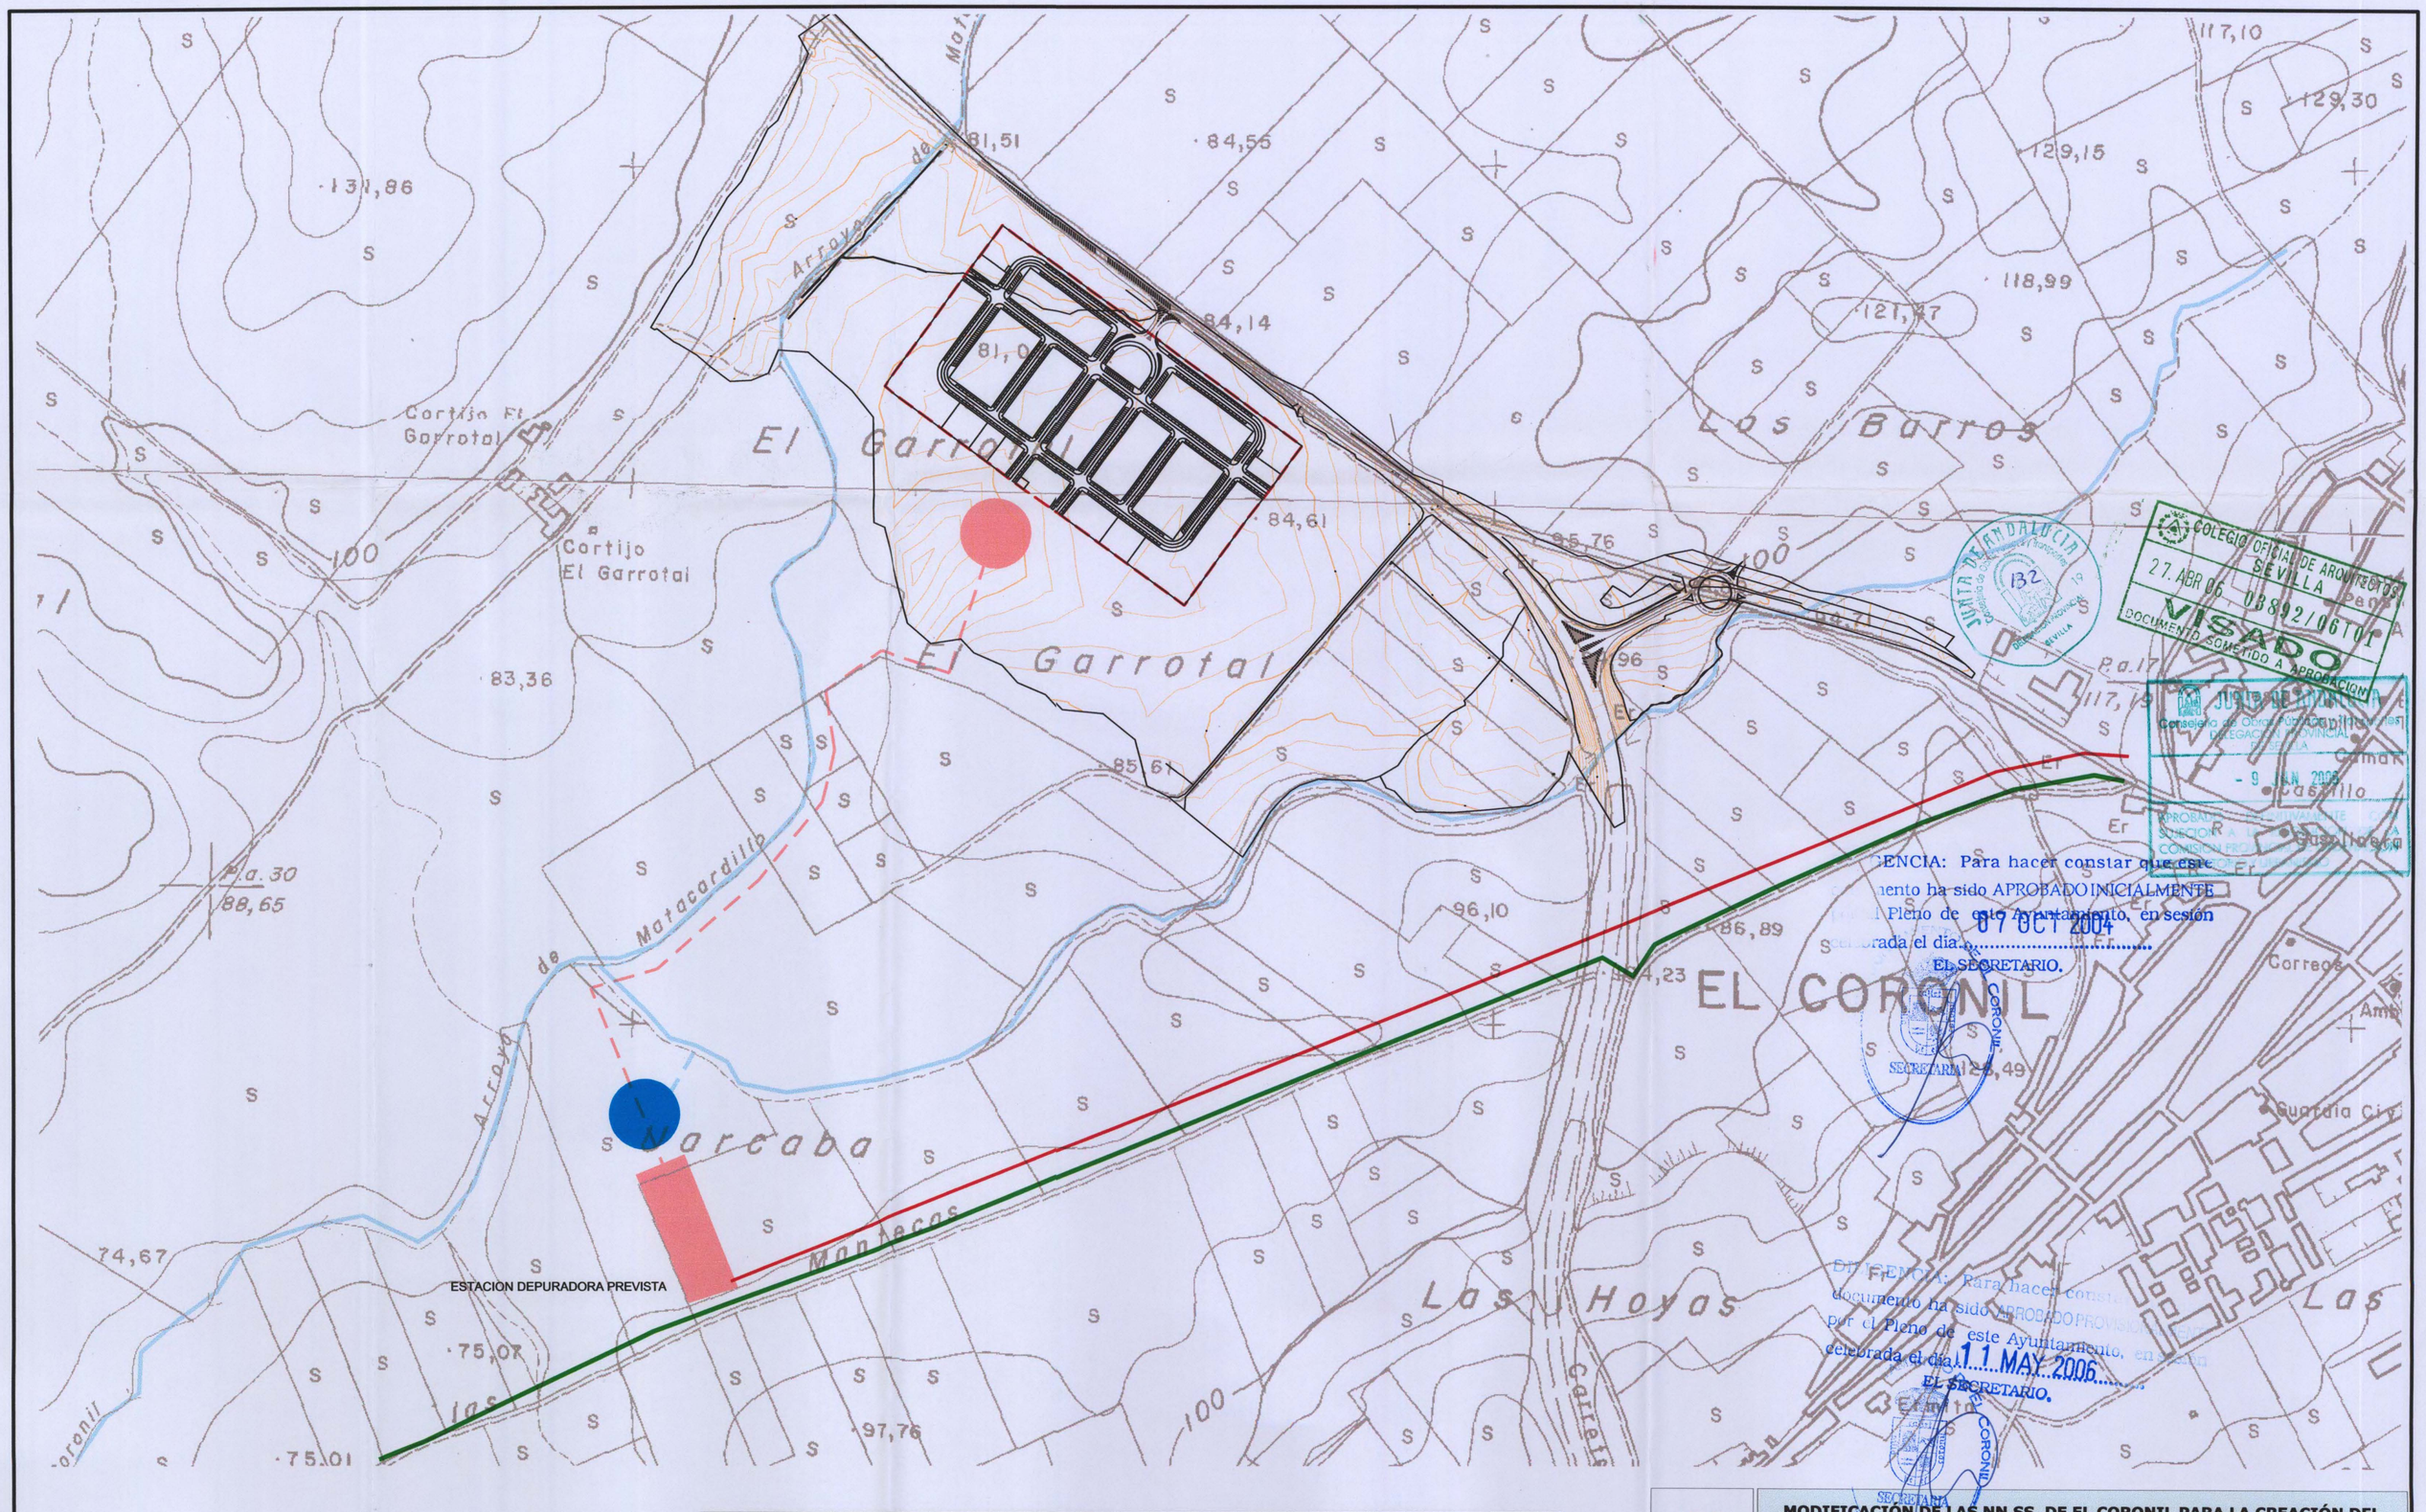


COLEGIO OFICIAL DE ARQUITECTOS SEVILLA
27 ABR 06 08892/06101
VISADO
DOCUMENTO SOMETIDO A APROBACIÓN

JUNTA DE ANDALUCIA
Consejería de Obras Públicas y Transportes
DELEGACIÓN PROVINCIAL SEVILLA
132

JUNTA DE ANDALUCIA
Consejería de Obras Públicas y Vivienda
DELEGACIÓN PROVINCIAL SEVILLA
- 9 JUN 2006

CERTIFICO: Para hacer constar que este documento ha sido APROBADO INICIALMENTE por el Pleno de este Ayuntamiento, en sesión celebrada el día 07 OCT 2004
EL SECRETARIO.

CERTIFICO: Para hacer constar que este documento ha sido APROBADO PROVISIONALMENTE por el Pleno de este Ayuntamiento, en sesión celebrada el día 11 MAY 2006
EL SECRETARIO.

## LEYENDA

- ARROYO MATACARDILLO
- VEREDA DE LAS MANTECAS
- ÁMBITO DE ACTUACIÓN
- ESTACIÓN DEPURADORA PREVISTA
- COLECTOR REUNIFICACIÓN VERTIDOS
- PUNTO DE CONEXIÓN DEL SANEAMIENTO AGUAS SUCIAS DEL POLÍGONO INDUSTRIAL
- COLECTOR PROYECTADO 300mm PARA AGUAS SUCIAS DEL SECTOR
- ALIVIADERO DE AGUAS PLUVIALES

IPA
Ingeniería de Protección Ambiental

# MODIFICACIÓN DE LAS NN.SS. DE EL CORONIL PARA LA CREACIÓN DEL SECTOR INDUSTRIAL EL GARROTAL. APROBACIÓN PROVISIONAL

## AYUNTAMIENTO DE EL CORONIL

Abril de 2.006

## CONEXIÓN A RED GENERAL DE SANEAMIENTO DE AGUAS

Arquitecto
Pedro Luis Asuar Jimenez
Nº colegiado: 4.860
HISTORIADOR JUAN MANZANO 2, 2º
41089 · MONTEQUINTO · SEVILLA

1/5.000

O.11

Historiador Juan Manzano 2, 2ª planta. 41089 · Montequinto · SEVILLA Tf. 34 954 129 138 · Fax 34 954 129 145 · www.grupoig.com · ipa@grupoig.com

DTM-DSP024AD051R01