



1/2000
Escala gráfica incorporada a la imagen en los trabajos de digitalización
JUNTA DE ANDALUCÍA

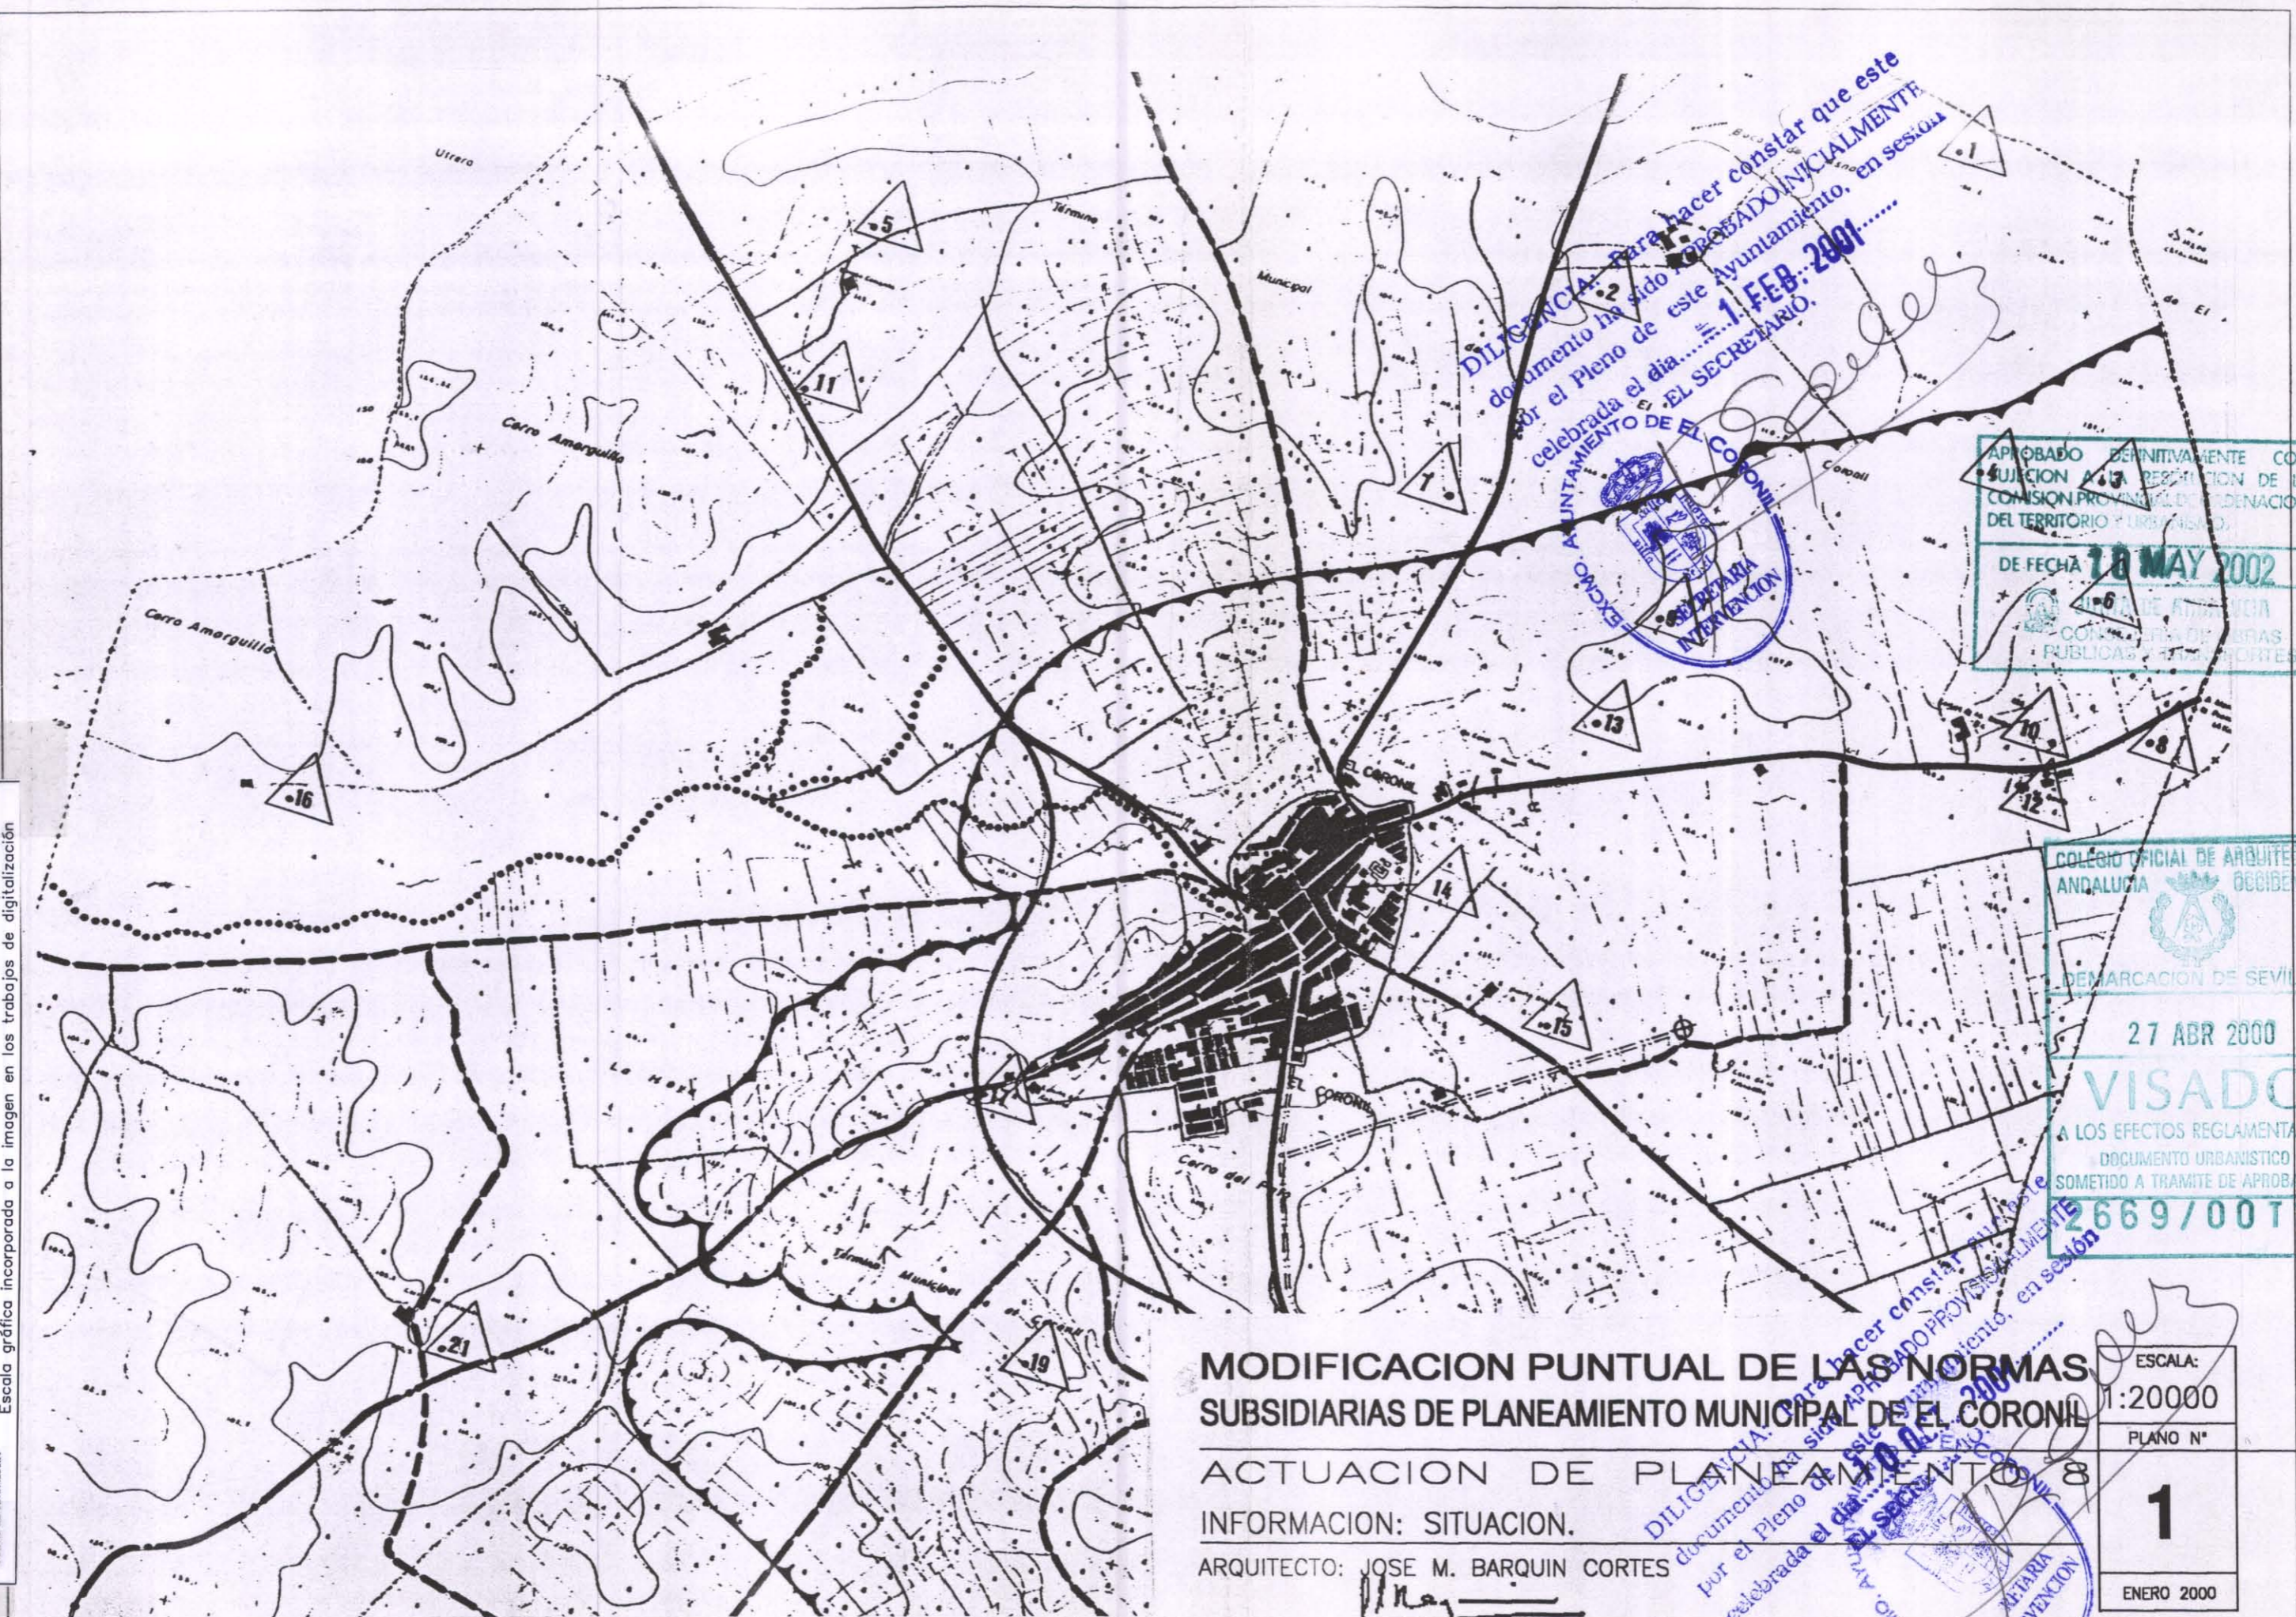

DILIGENCIA para hacer constar que este documento ha sido APROBADO INICIALMENTE por el Pleno de este Ayuntamiento, en sesión celebrada el día 1 FEB 2001

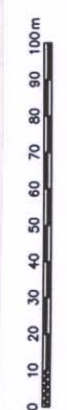

APROBADO DEFINITIVAMENTE CON SUJECIÓN A LA RESOLUCIÓN DE LA COMISIÓN PROVINCIAL DE ORDENACIÓN DEL TERRITORIO Y URBANISMO DE FECHA 18 MAY 2002

COLEGIO OFICIAL DE ARQUITECTOS ANDALUCÍA OCCIDENTAL DEMARCACION DE SEVILLA
27 ABR 2000
VISADO A LOS EFECTOS REGLAMENTARIOS DOCUMENTO URBANISTICO SOMETIDO A TRAMITE DE APROBACION 2669/0011

MODIFICACION PUNTUAL DE LAS NORMAS SUBSIDIARIAS DE PLANEAMIENTO MUNICIPAL DE EL CORONIL

ACTUACION DE PLANEAMIENTO 8

INFORMACION: SITUACION.

ARQUITECTO: JOSE M. BARQUIN CORTES

Jose M. Barquin Cortes

DILIGENCIA para hacer constar que este documento ha sido APROBADO INICIALMENTE por el Pleno de este Ayuntamiento, en sesión celebrada el día 10 ABR 2000



ESCALA:	1:20000
PLANO N°	1
ENERO 2000	