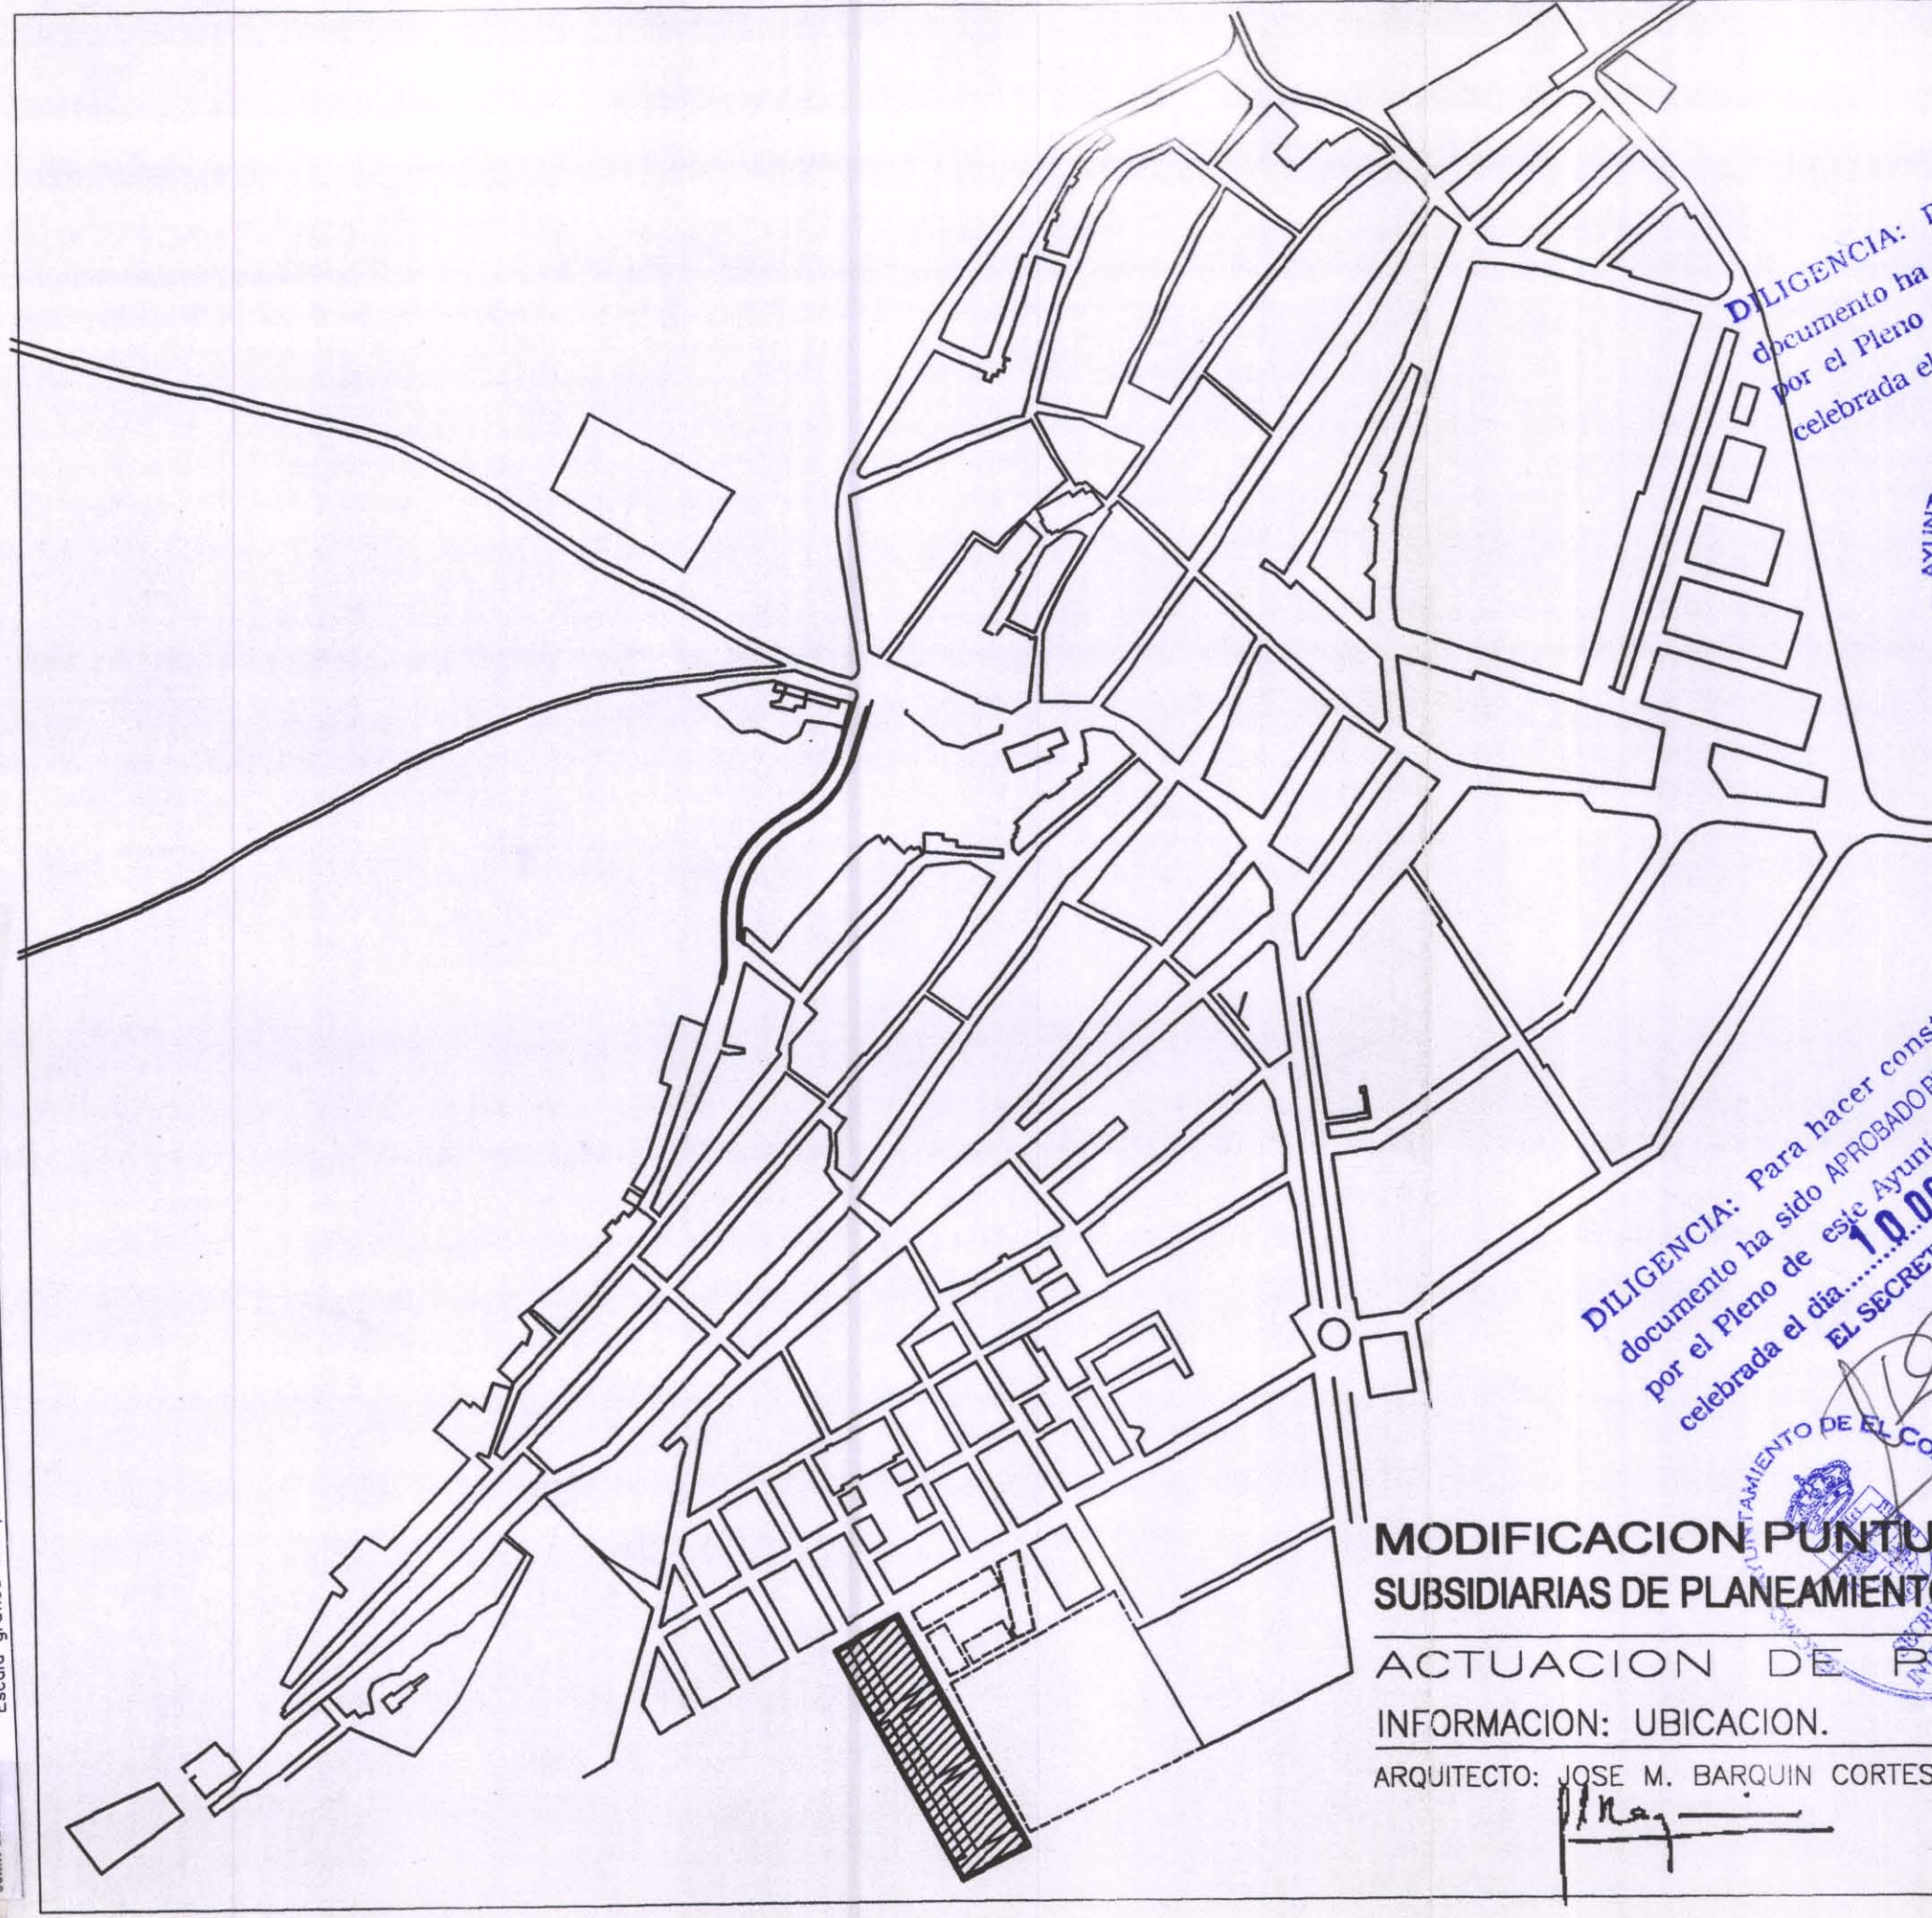

 JUNTA DE ANDALUCÍA
 Escala gráfica incorporada a la imagen en los trabajos de digitalización
 1/5000
 0 10 20 30 40 50 60 70 80 90 100m



DILIGENCIA: Para hacer constar que este documento ha sido APROBADO INICIALMENTE por el Pleno de este Ayuntamiento, en sesión celebrada el día... **1. FEB. 2001**.....
 EL SECRETARIO,



DILIGENCIA: Para hacer constar que este documento ha sido APROBADO PROVISIONALMENTE por el Pleno de este Ayuntamiento, en sesión celebrada el día... **1.0. DIC. 2001**.....
 EL SECRETARIO,



COLEGIO OFICIAL DE ARQUITECTOS ANDALUCÍA OCCIDENTAL
 DEMARCACION DE SEVILLA
 27 ABR 2000
VISADO
 A LOS EFECTOS REGLAMENTARIOS DOCUMENTO URBANISTICO COMETIDO A TRAMITE DE APROBACION
2669/0011

AMBITO DE LA MODIFICACION APROBADO DEFINITIVAMENTE CON SUJECCION A LA RESOLUCION DE LA COMISION PROVINCIAL DE ORDENACION DEL TERRITORIO Y URBANISMO DE FECHA **10 MAY 2002**
 JUNTA DE ANDALUCÍA
 CONSEJERIA DE OBRAS PUBLICAS Y TRANSPORTES

MODIFICACION PUNTUAL DE LAS NORMAS SUBSIDIARIAS DE PLANEAMIENTO MUNICIPAL DE EL CORONIL

ACTUACION DE PLANEAMIENTO 8

INFORMACION: UBICACION.

ARQUITECTO: JOSE M. BARQUIN CORTES

ESCALA:
 1:5000
 PLANO N°
2
 ENERO 2000