

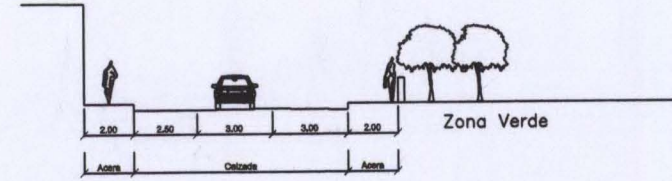



SECCIÓN 1 (Calle E, F, G, H, I)

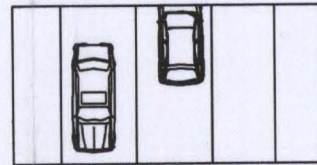


SECCIÓN 02 (Calle A)

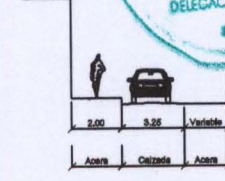



SECCIÓN 03 (Calle B)

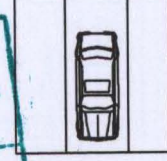


JUNTA DE ANDALUCÍA
 Consejería de Obras Públicas y Transportes
 DELEGACIÓN PROVINCIAL DE SEVILLA
 28 NOV 2005
 APROBADO DEFINITIVAMENTE CON SUJECION A LA RESOLUCION DE LA COMISION PROVINCIAL DE ORDENACION DEL TERRITORIO Y URBANISMO

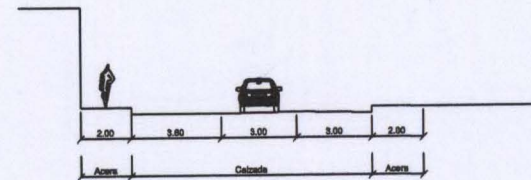

SECCIÓN 04 (Calle B)

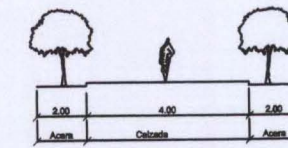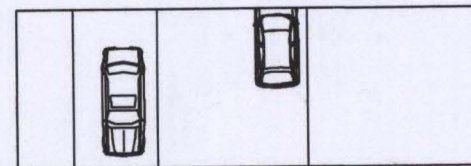

SECCIÓN 05 (Calle C)

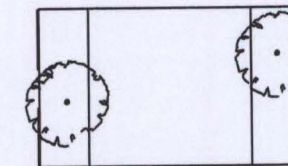

DILIGENCIA: Para hacer constar que este documento ha sido APROBADO PROVISIONALMENTE por el Pleno de este Ayuntamiento, en sesión celebrada en día... 23 NOV 2005... EL SECRETARIO.



MODIFICACIÓN DEL P.G.O.U. DE EL CORONIL SECTOR R-6 "LOS MOLINOS"

APROBACIÓN PROVISIONAL
 Modificación del Plan General de Ordenación Urbana de El Coronil para la creación del Sector R-6 "Los Molinos".

Lebrija, Noviembre 2.005

Plano de:
 6

PROPUESTA DE ORDENACIÓN: SECCIONES DE VIALES

Escala:
 1:300

Arquitectos Redactores:

Promotor:

Hilario Galvo González.

Jesús Andrés Vidal.

Excmo. Ayuntamiento de El Coronil (Sevilla).