
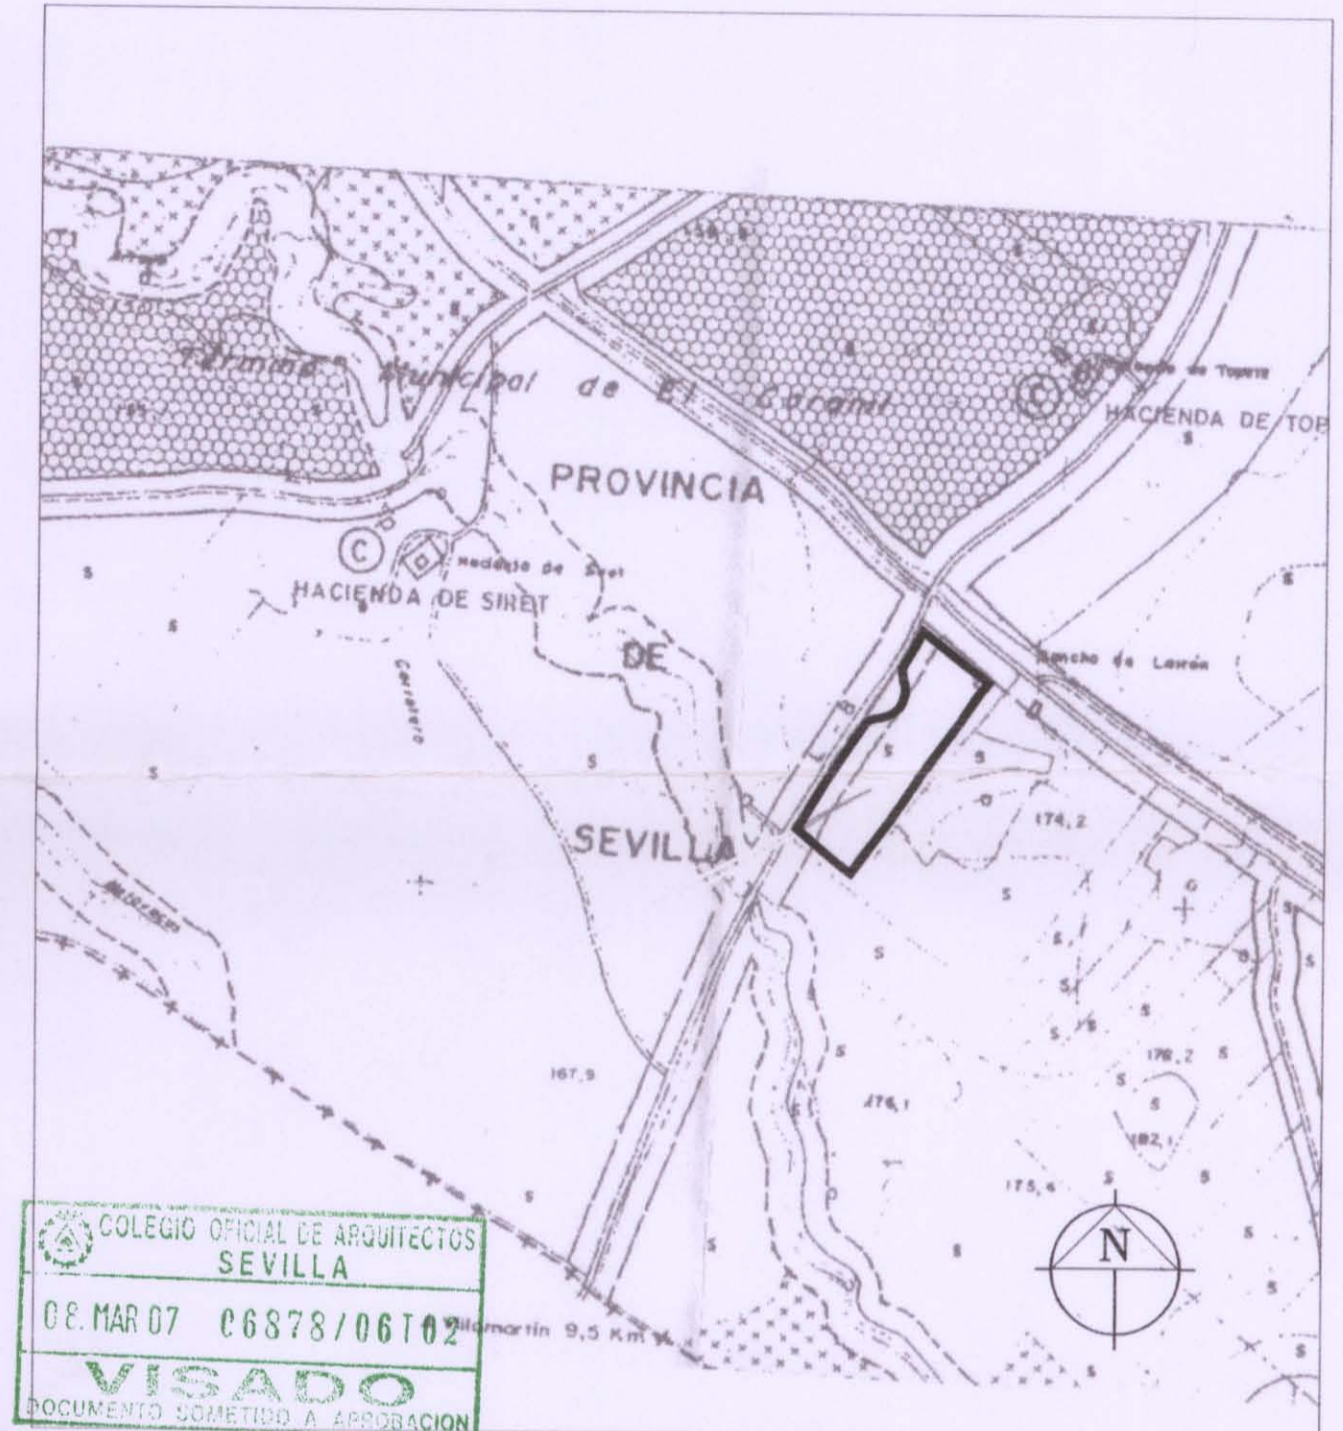


SITUACIÓN EN EL TÉRMINO MUNICIPAL E: 1: 70.000

LÍMITES Y ÁMBITO DE LA ACTUACIÓN E: 1: 10.000

SITUACIÓN EN EL PLANEAMIENTO E: 1: 2.000

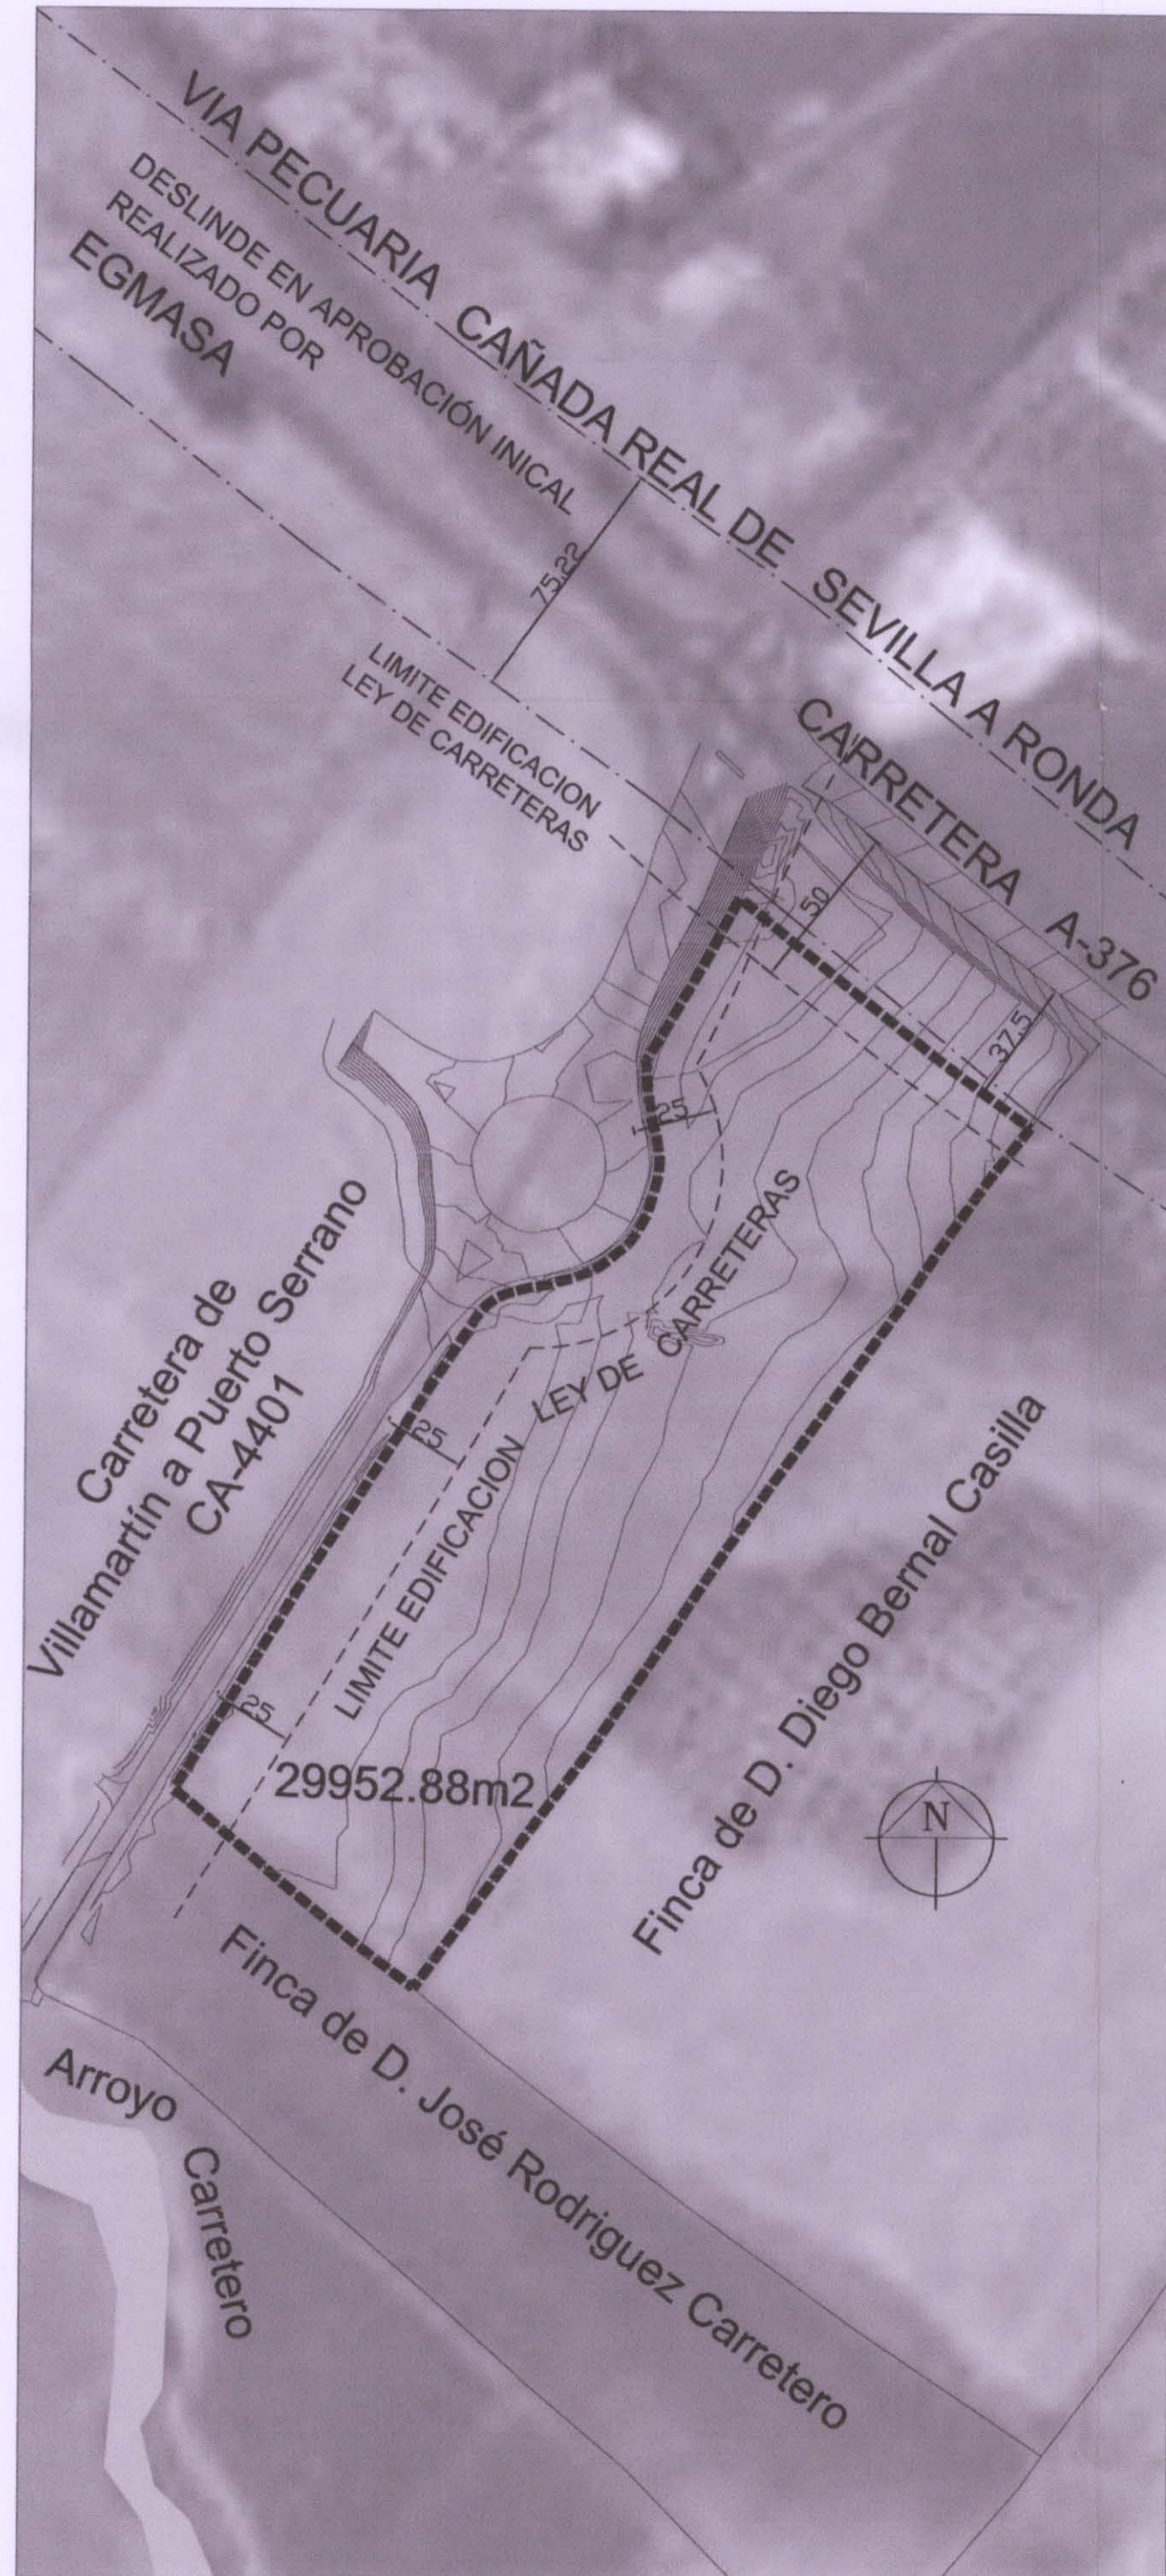

COLEGIO OFICIAL DE ARQUITECTOS SEVILLA
 09 MAR 07 06878/0670
VISADO
 DOCUMENTO SOMETIDO A APROBACION

JUNTA DE ANDALUCÍA
 Consejería de Obras Públicas y Transportes
 DELEGACIÓN PROVINCIAL DE SEVILLA
 Fecha de la resolución: 09 NOV. 2007
APROBADO DEFINITIVAMENTE
 En los términos de la Resolución de la Sección de Urbanismo de la Comisión Provincial de Ordenación del Territorio y Urbanismo de Sevilla

SECRETARÍA

DILIGENCIA: Para hacer constar que este documento de innovación de la vigente norma subsidiaria municipal de El Coronil - Sevilla para la creación del suelo urbanizable ordenado de uso industrial "Los Ranales" ha sido APROBADO PROVISIONALMENTE por el Pleno de este Ayuntamiento, en sesión celebrada el día 14-7-06...

DILIGENCIA: Para hacer constar que este documento ha sido APROBADO PROVISIONALMENTE por el Pleno de este Ayuntamiento, en sesión celebrada el día 15-3-07...

SECRETARÍA

DOCUMENTO DE INNOVACIÓN DE LA VIGENTE NORMA SUBSIDIARIA MUNICIPAL DE EL CORONIL - SEVILLA PARA LA CREACIÓN DEL SUELO URBANIZABLE ORDENADO DE USO INDUSTRIAL "LOS RANALES"		
SITUACIÓN EN MUNICIPIO. LÍMITES Y ÁMBITO DE LA INNOVACIÓN. SITUACIÓN EN EL PLANEAMIENTO VIGENTE		APROBACION PROVISIONAL
INICIATIVA DEL PLAN: EXCMO. AYTO. DE EL CORONIL	ARQUITECTO: ALVARO ARIAS RUIZ	FECHA: FEBRERO 2007
ESCALA: 1:70.000, 1:10.000, 1:2.000		01