



CARACTERÍSTICAS NATURALES. USOS Y EDIFICACIONES. PROPIEDAD.


E: 1: 1.500

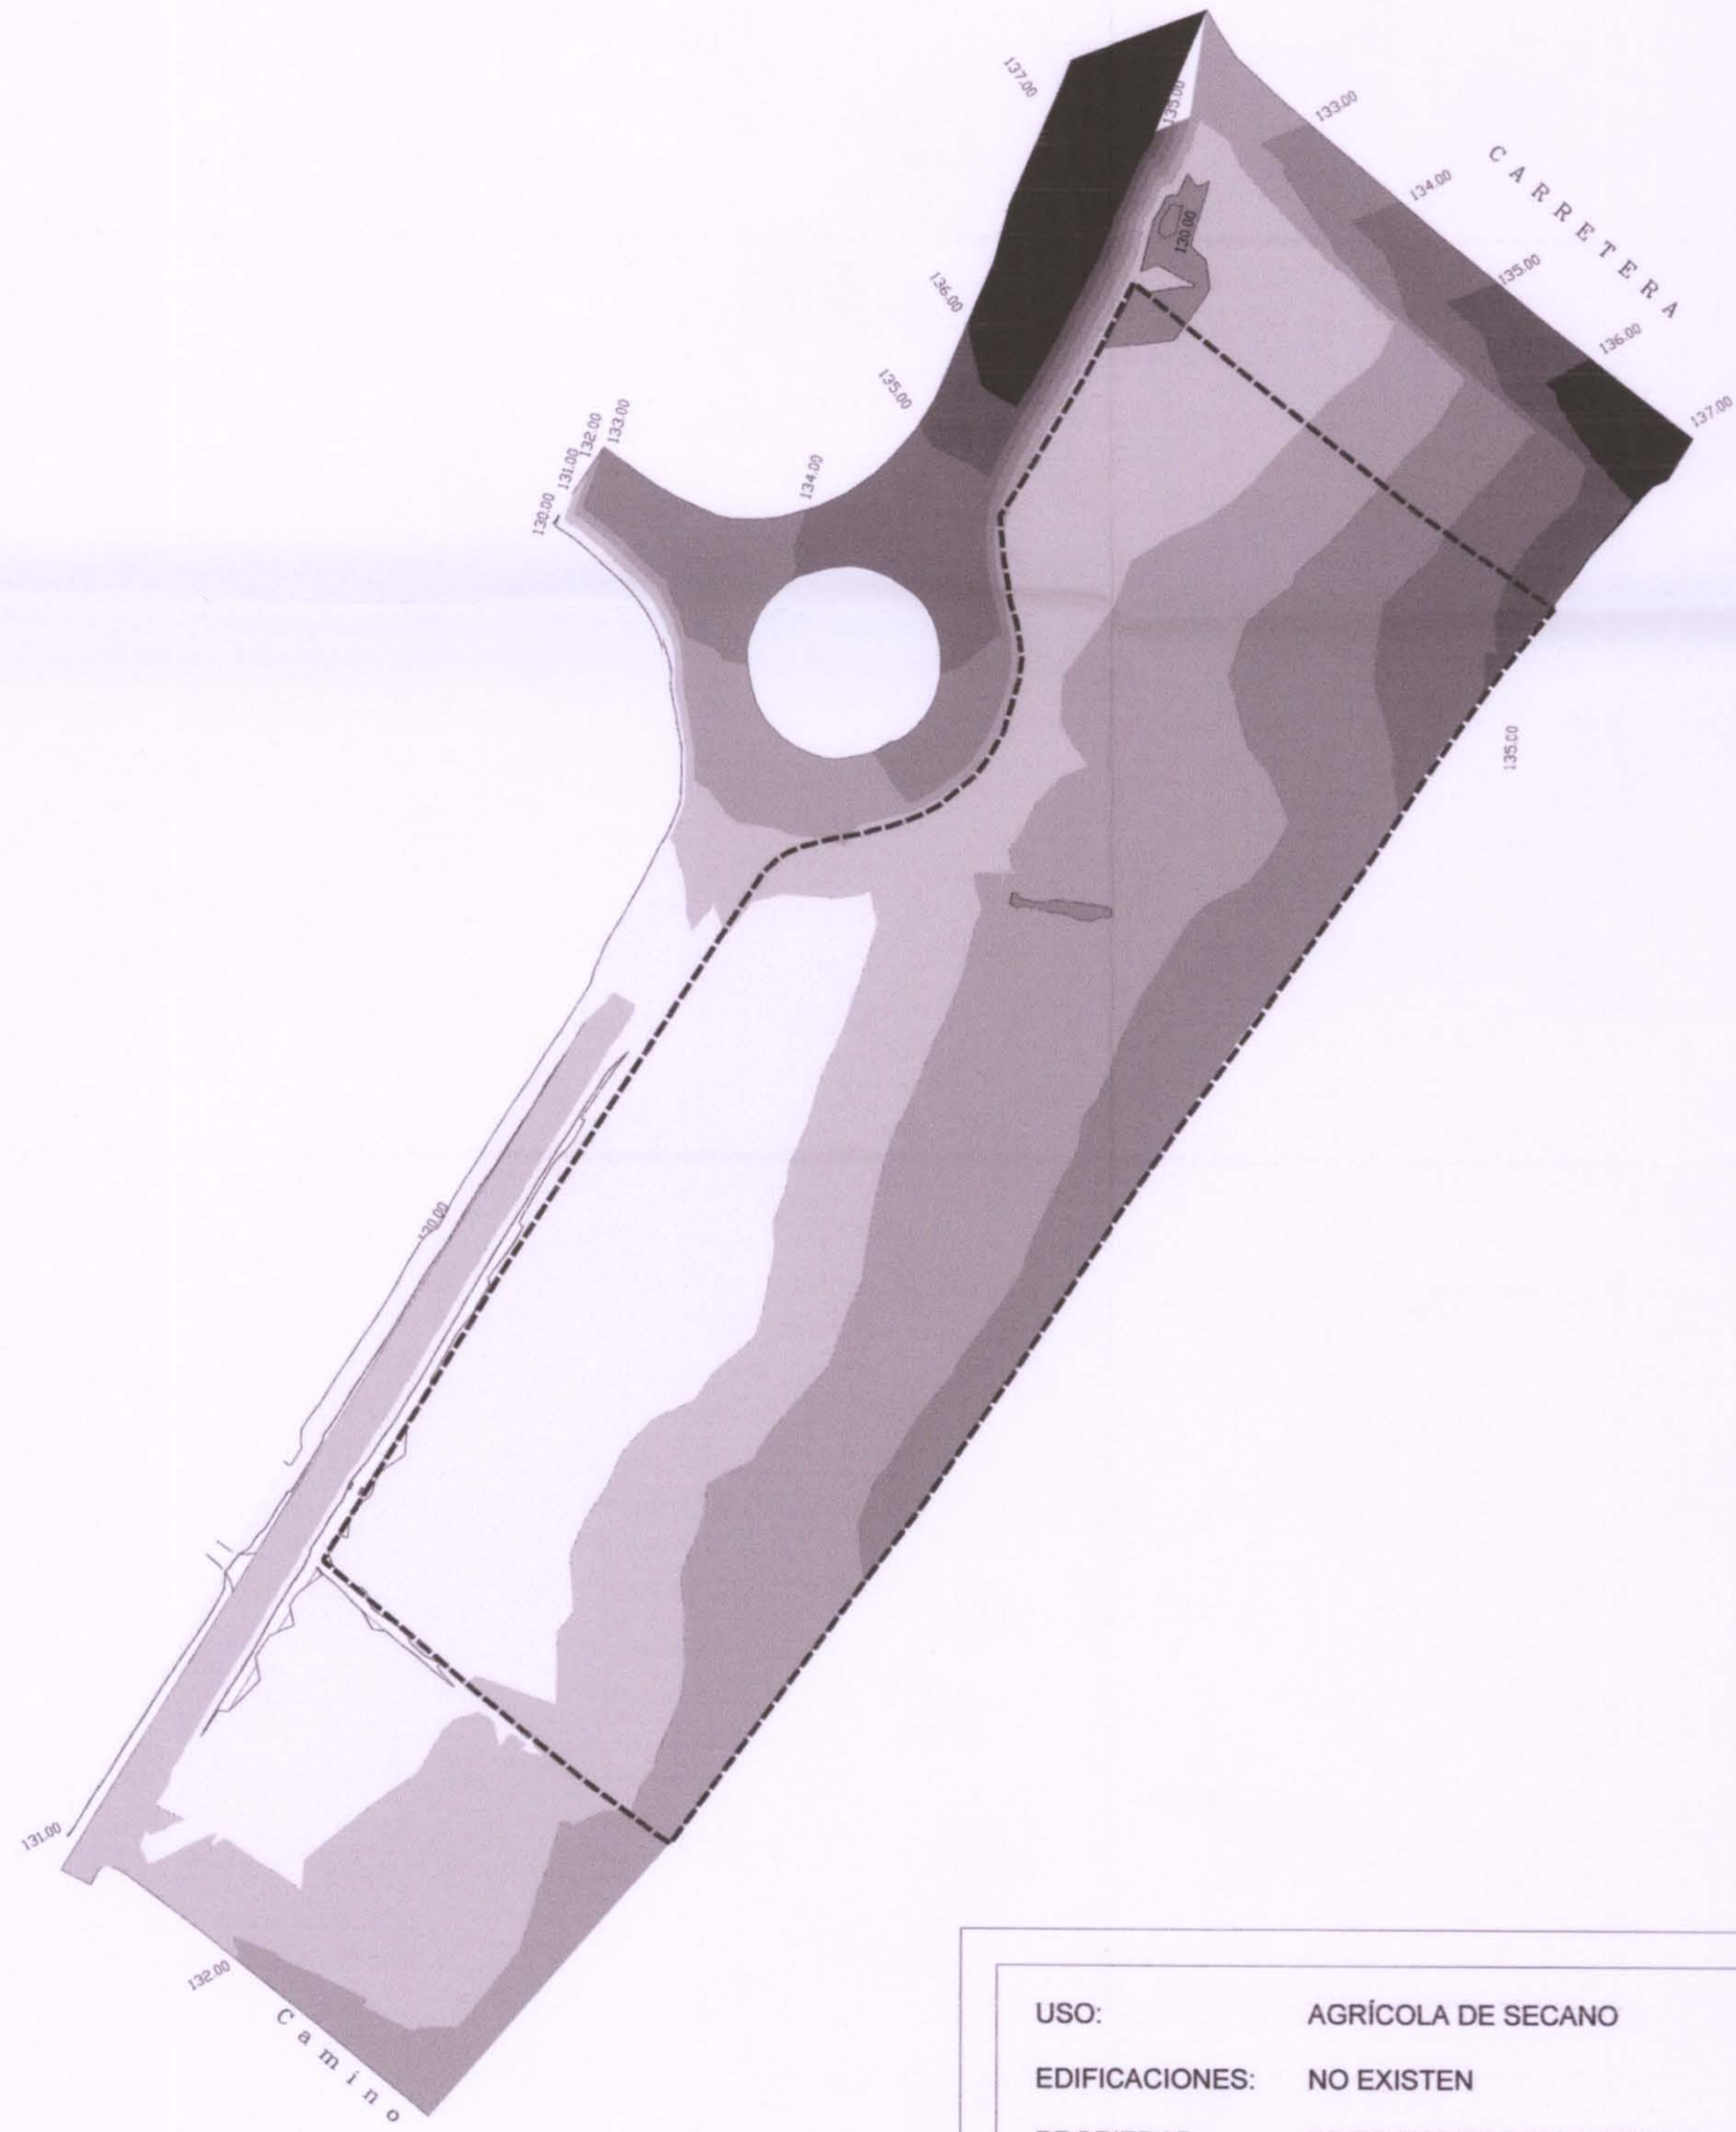

USO: AGRÍCOLA DE SECANO  
 EDIFICACIONES: NO EXISTEN  
 PROPIEDAD: INVERSIONES BOLICHERAS S.L.

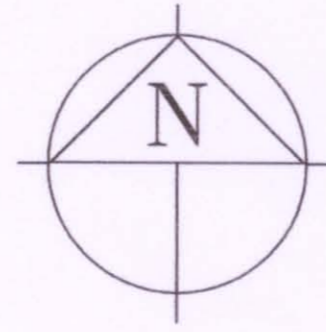

INFRAESTRUCTURAS EXISTENTES E: 1: 10.000

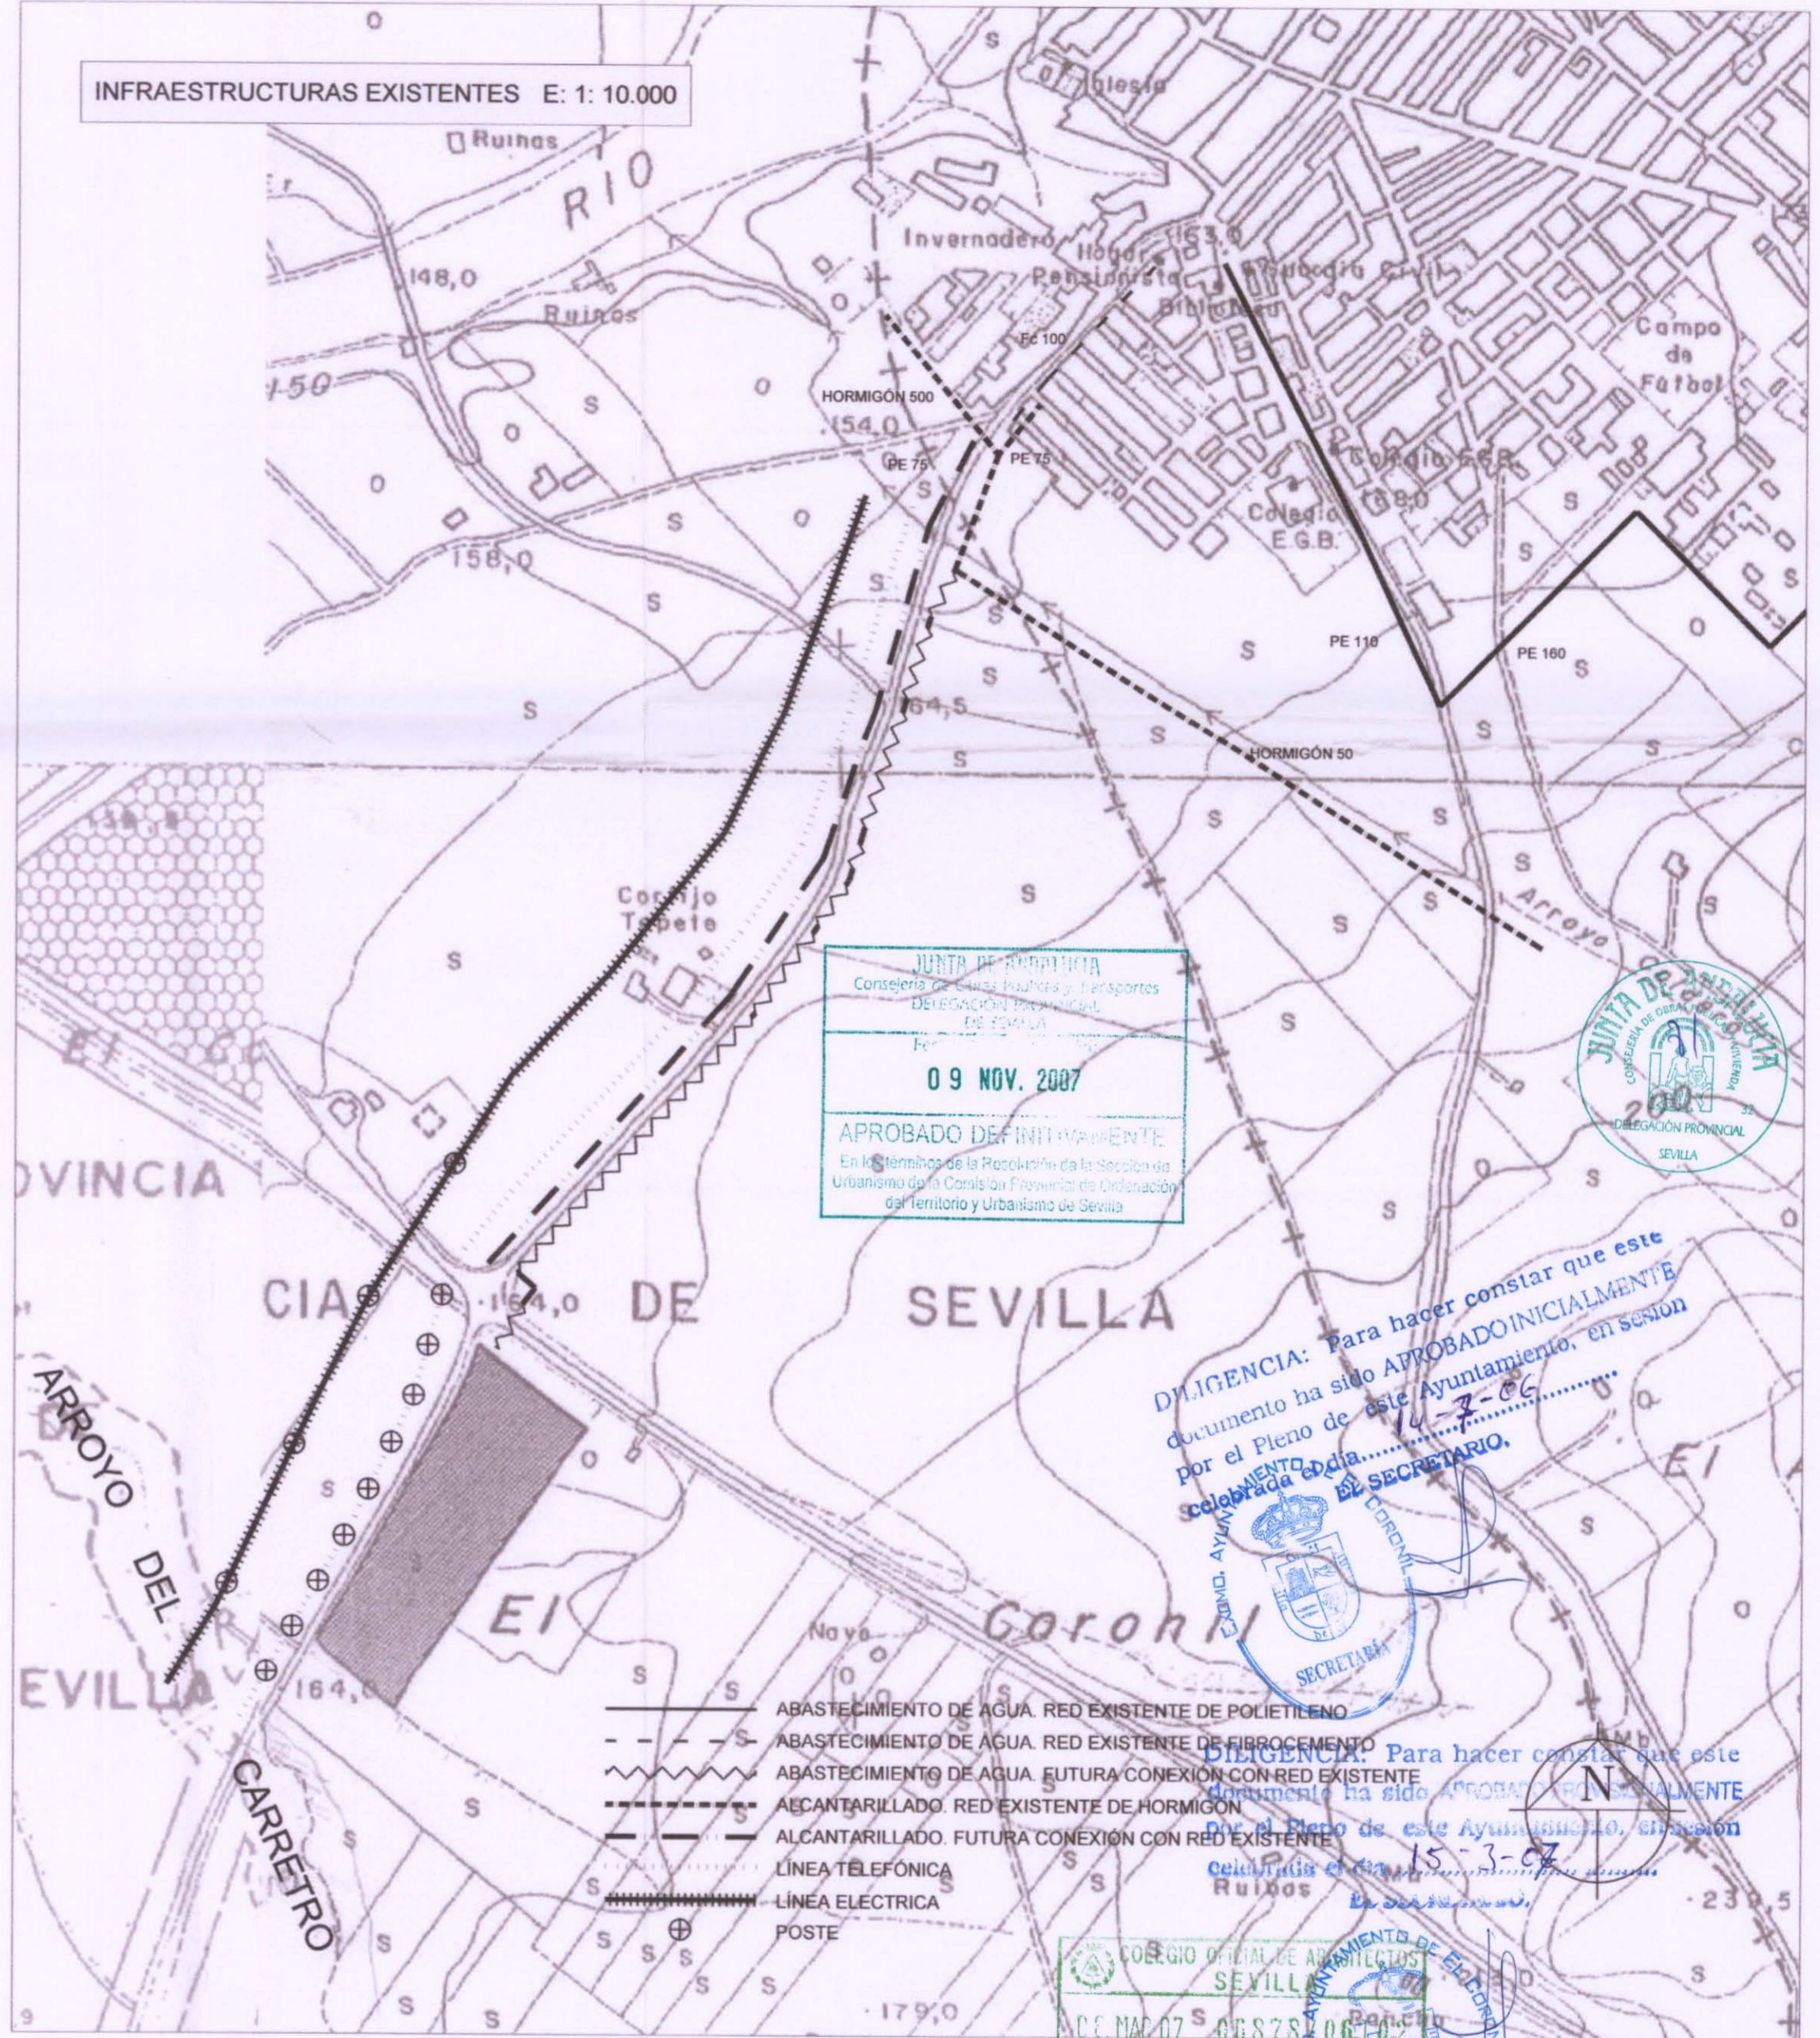

JUNTA DE ARRABALIA  
 Consejería de Obras Públicas y Transportes  
 DELEGACIÓN PROVINCIAL  
 DE SEVILLA  
 Fe: **09 NOV. 2007**  
**APROBADO DEFINITIVAMENTE**  
 En los términos de la Proposición de la Sección de Urbanismo de la Comisión Provincial de Ordenación del Territorio y Urbanismo de Sevilla



**DILIGENCIA:** Para hacer constar que este documento ha sido **APROBADO INICIALMENTE** por el Pleno de este Ayuntamiento, en sesión celebrada el día **14-7-06**.

**DILIGENCIA:** Para hacer constar que este documento ha sido **APROBADO DEFINITIVAMENTE** por el Pleno de este Ayuntamiento, en sesión celebrada el día **15-3-07**.

**DILIGENCIA:** Para hacer constar que este documento ha sido **APROBADO INICIALMENTE** por el Pleno de este Ayuntamiento, en sesión celebrada el día **15-3-07**.

COLEGIO OFICIAL DE ARQUITECTOS  
 SEVILLA  
 VISA  
 DOCUMENTO SUBSCRITO  
 0687870610

DOCUMENTO DE INNOVACION DE LA VIGENTE NORMA SUBSIDIARIA MUNICIPAL DE EL CORONIL -SEVILLA- PARA LA CREACION DEL SUELO URBANIZABLE ORDENADO DE USO INDUSTRIAL "LOS RANALES"

CARACTERÍSTICAS NATURALES DEL TERRITORIO. USOS Y EDIFICACIONES EXISTENTES. ESTRUCTURA DE LA PROPIEDAD. INFRAESTRUCTURAS EXISTENTES

INICIATIVA DEL PLAN: EXMO. AYUNTAMIENTO DEL CORONIL	ARQUITECTO: ALVARO ARIAS RUIZ	FECHA FEBRERO 2007
		ESCALA 1:1.500, 10.000

APROBACION PROVISIONAL  
**02**