PLAN DE ETAPAS E: 1:500

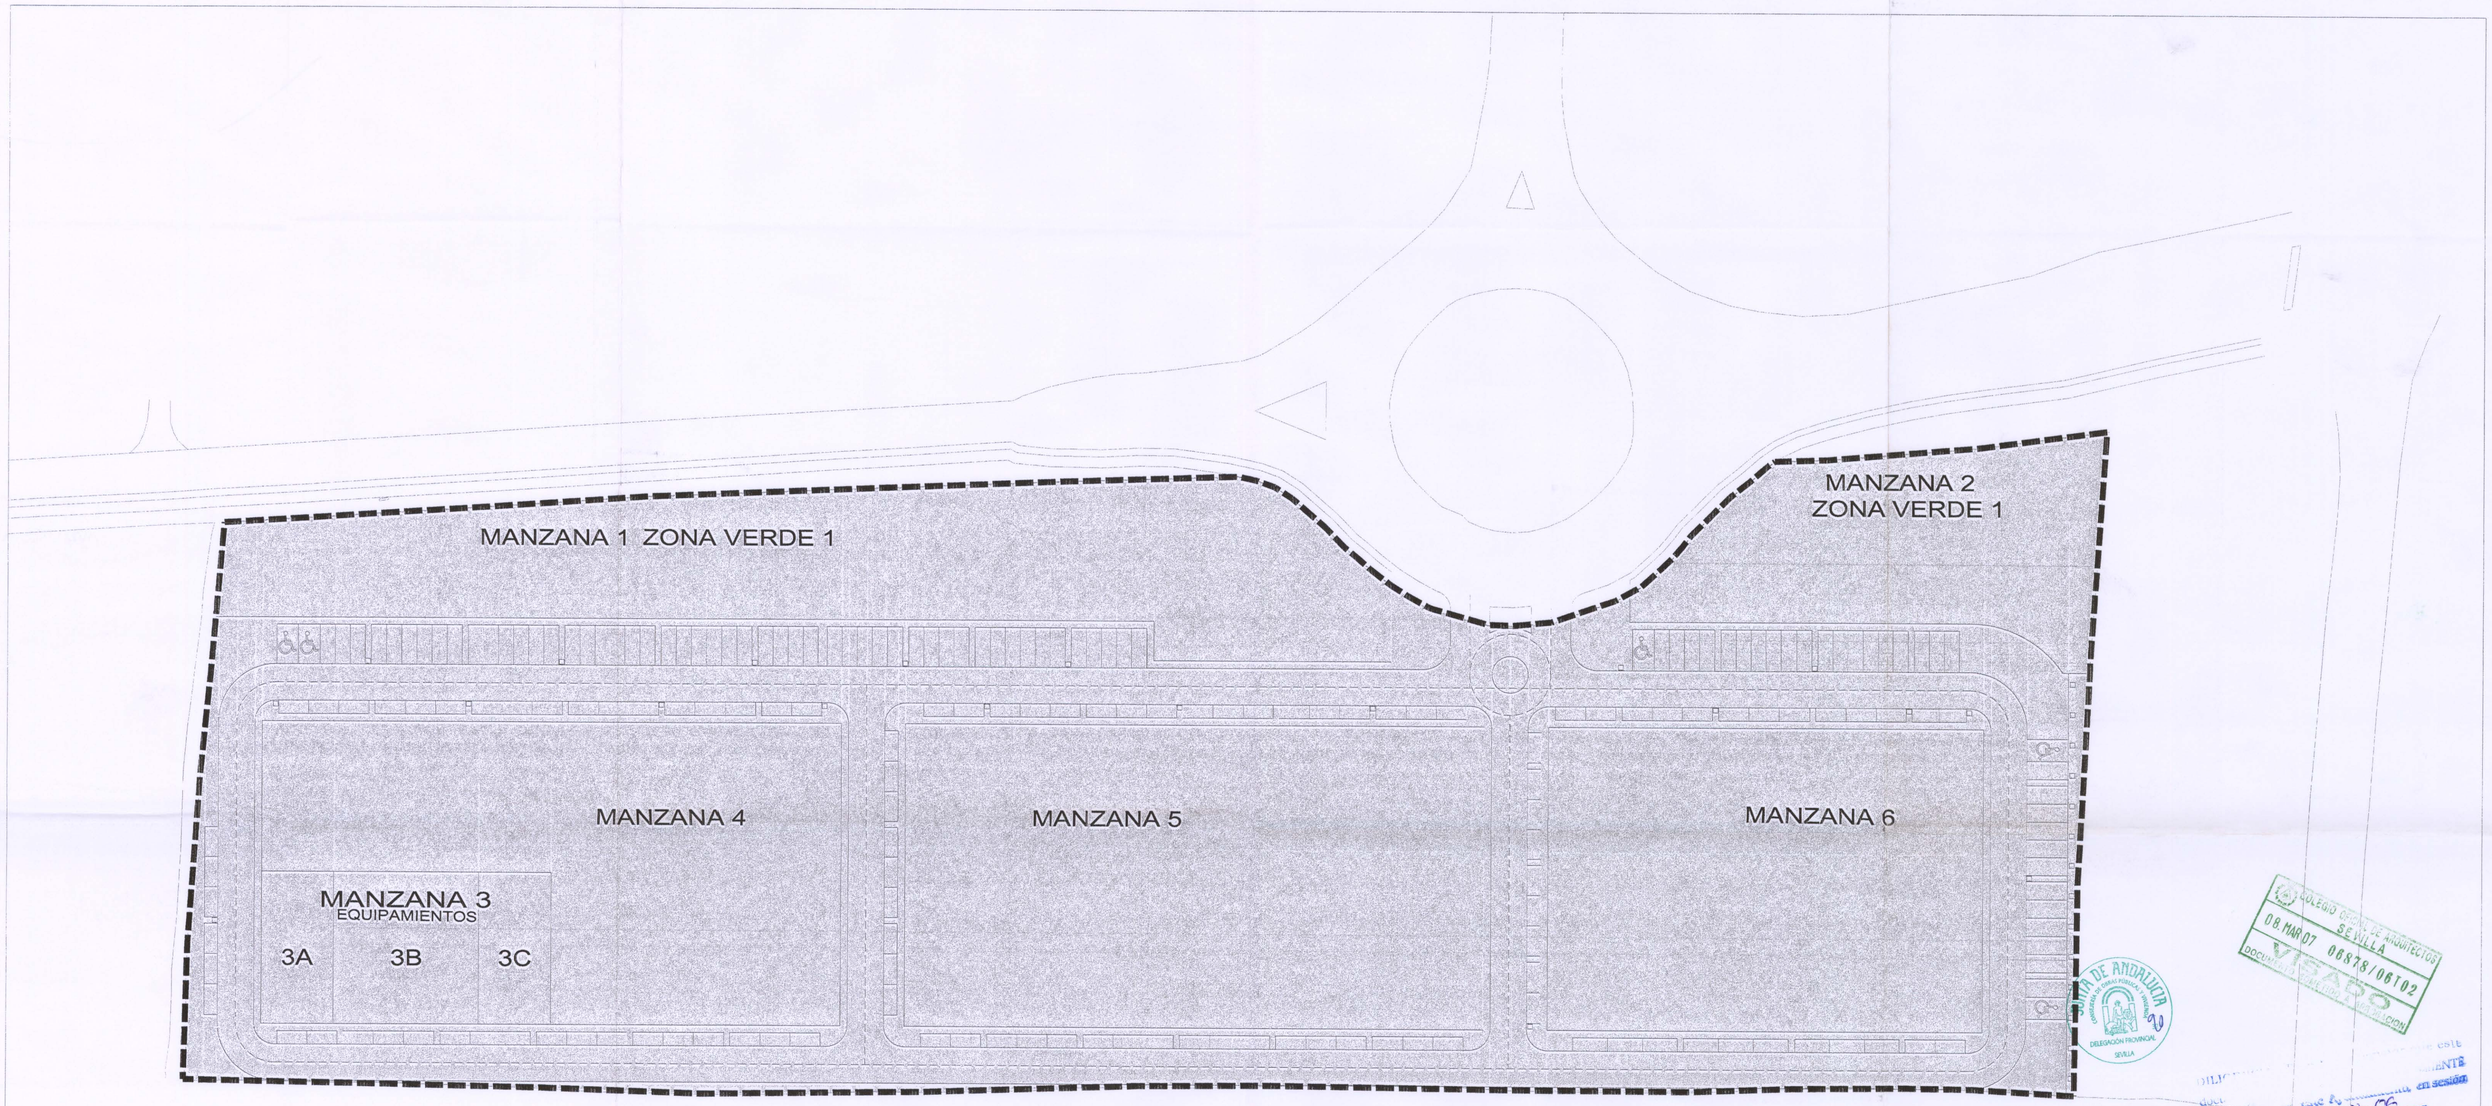

COLEGIO OFICIAL DE ARQUITECTOS SEVILLA
08 MAR 07 06878/06T02
VISADO
DOCUMENTO SIN VALIDEZ SIN LA FIRMA DE LA PRESENTACIÓN

JUNTA DE ANDALUCIA
Consejería de Obras Públicas y Transportes
DELEGACIÓN PROVINCIAL
SEVILLA

JUNTA DE ANDALUCIA
Consejería de Obras Públicas y Transportes
DELEGACIÓN PROVINCIAL
SEVILLA
Fecha de la Resolución
09 NOV. 2007
APROBADO DEFINITIVAMENTE
En los términos de la Resolución de la Dirección de Urbanismo de la Comisión Provincial de Ordenación del Territorio y Urbanismo de Sevilla

Para hacer constar que este documento ha sido aprobado inicialmente por el Pleno de este Ayuntamiento en sesión celebrada el día 14-04-06
EL SECRETARIO,
EXCMO. AYUNTAMIENTO DE EL CORONIL
SECRETARÍA

TODO LA INNOVACION
SE VA A DESARROLLARA
EN UNA ACTUACION UNICA
DE EJECUCION

Para hacer constar que este documento ha sido aprobado inicialmente por el Pleno de este Ayuntamiento en sesión celebrada el día 17-03-06
EL SECRETARIO,
EXCMO. AYUNTAMIENTO DE EL CORONIL
SECRETARÍA

DOCUMENTO DE INNOVACIÓN DE LA VIGENTE NORMA SUBSIDIARIA MUNICIPAL DE EL CORONIL -SEVILLA- PARA LA CREACIÓN DEL SUELO URBANIZABLE ORDENADO DE USO INDUSTRIAL "LOS RANALES"

PLAN DE ETAPAS

APROBACION PROVISIONAL

11

INICIATIVA DEL PLAN:	ARQUITECTO:	FECHA
EXCMO. AYTO. DE EL CORONIL	ALVARO ÁRIAS RUIZ	FEBRERO 2007
		ESCALA 1:500