


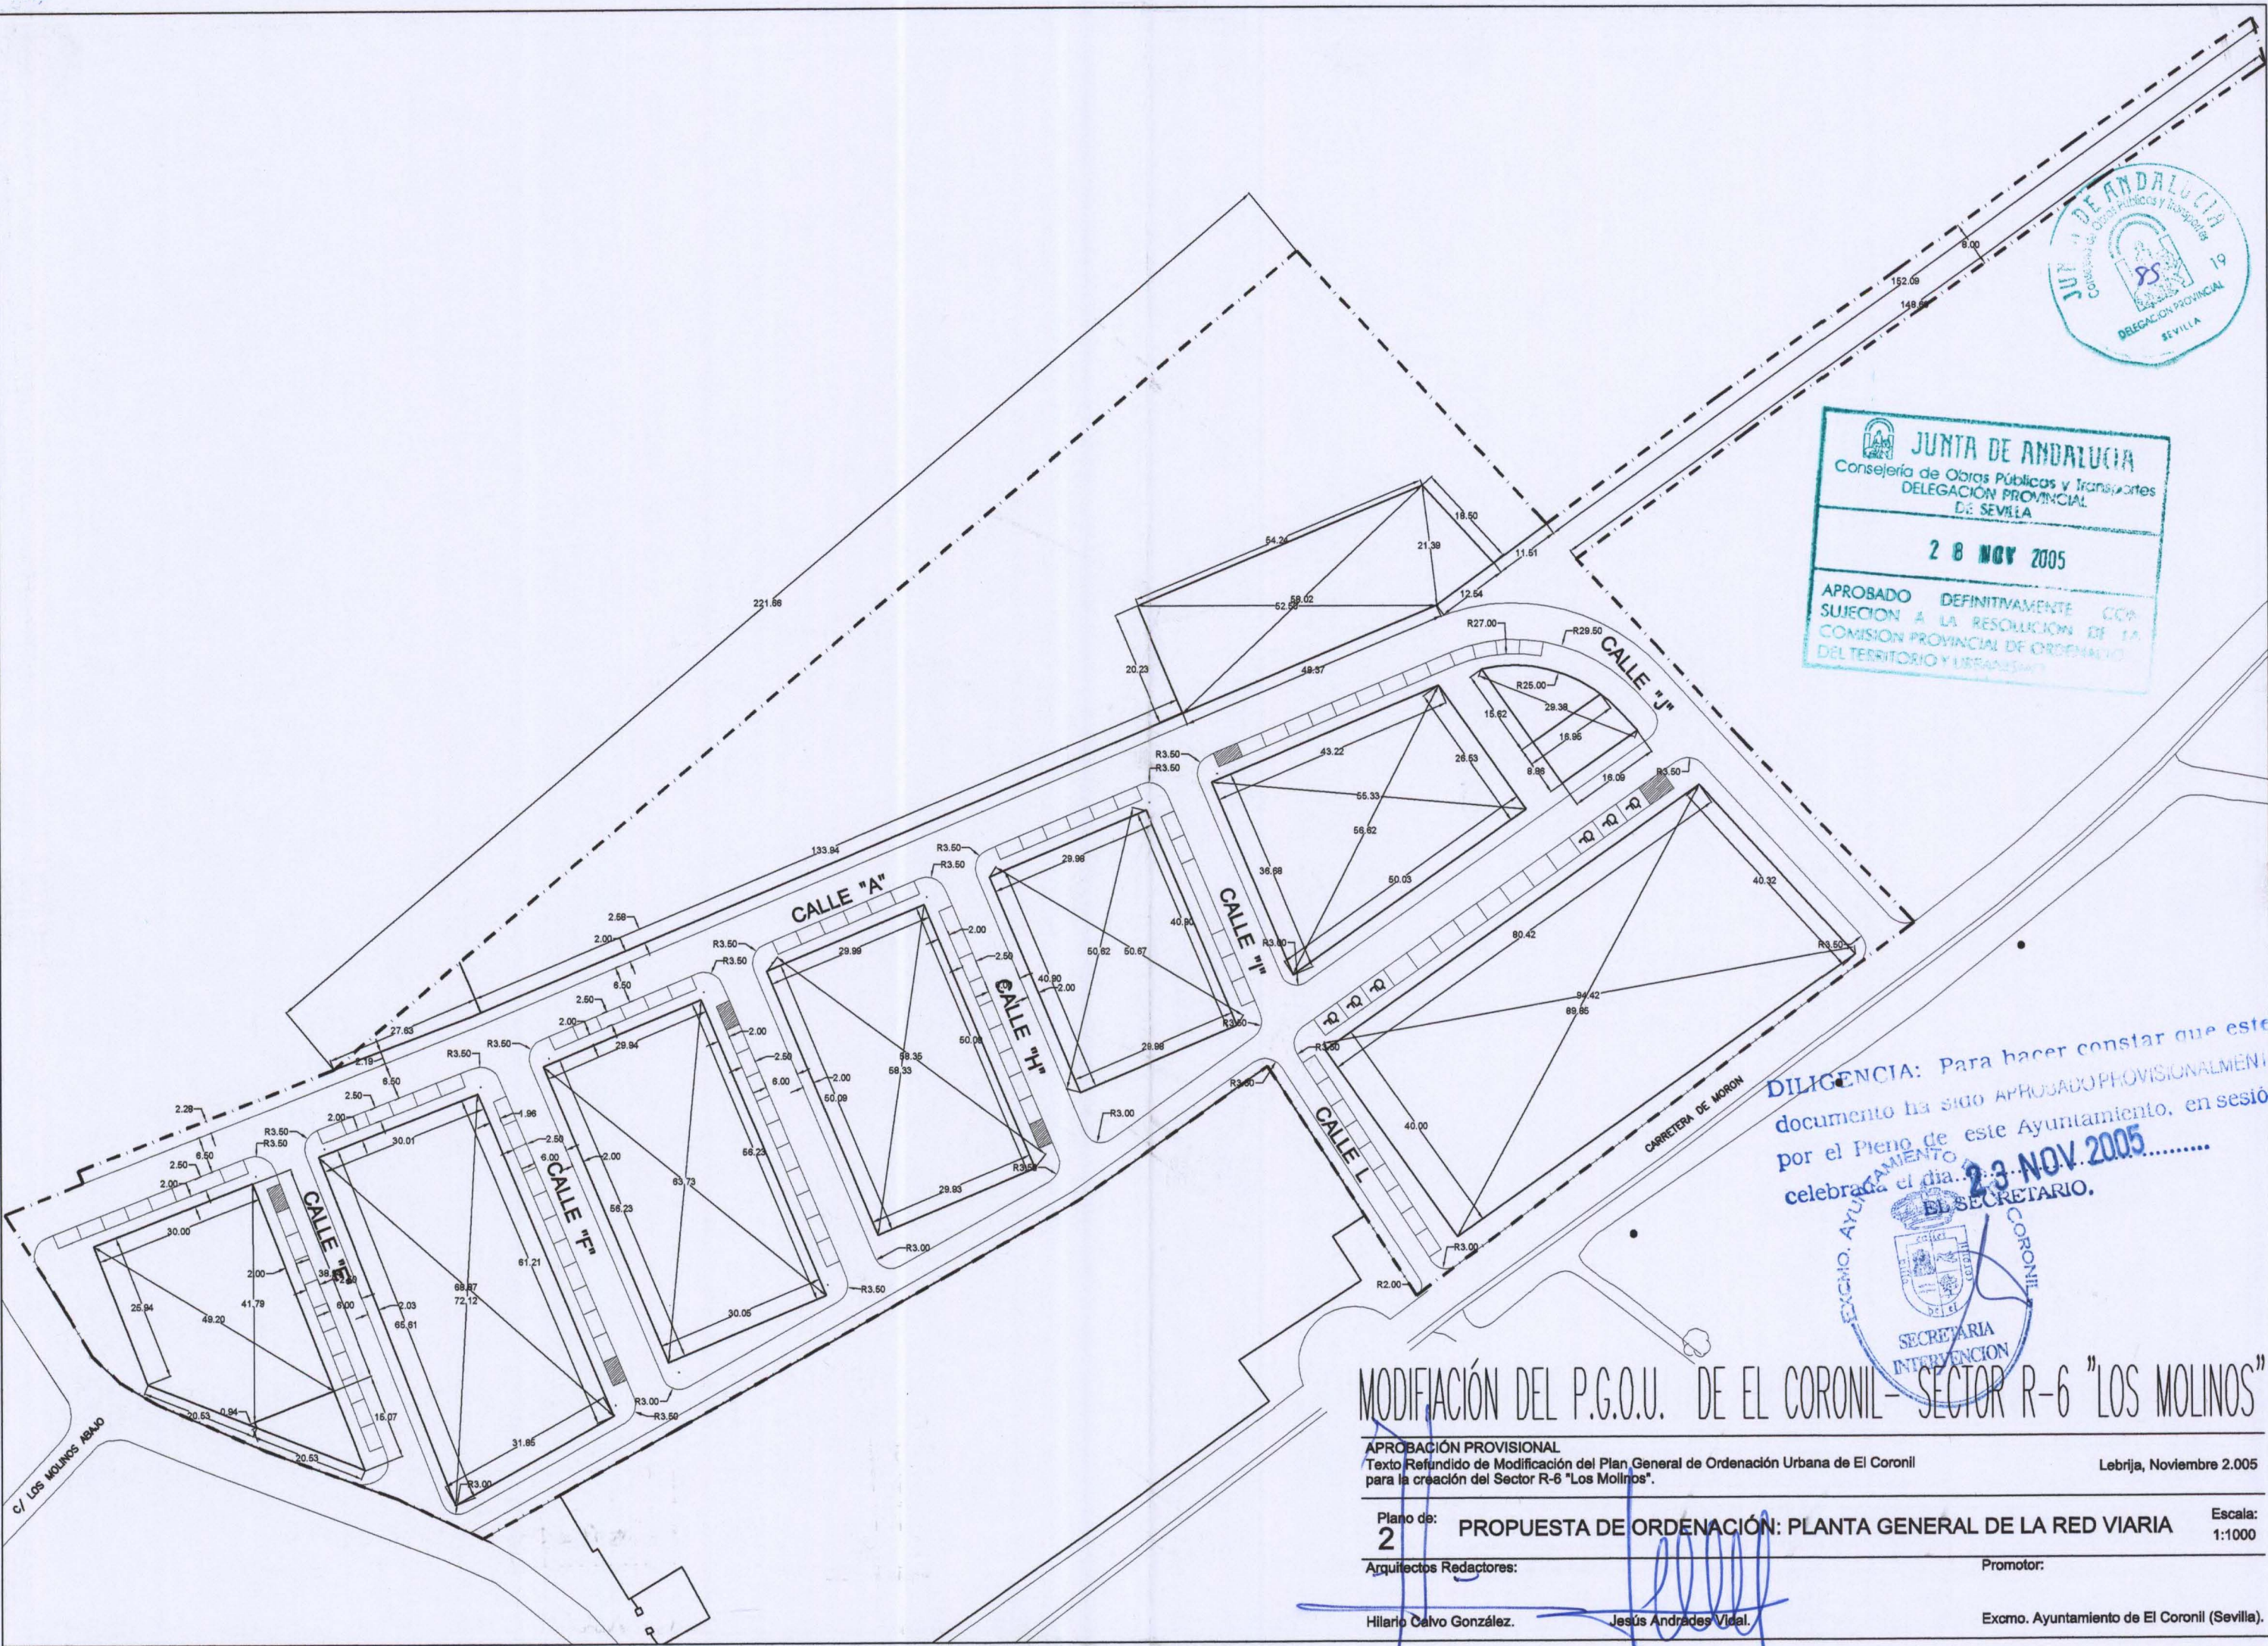

JUNTA DE ANDALUCÍA
 Consejería de Obras Públicas y Transportes
 DELEGACIÓN PROVINCIAL
 DE SEVILLA

28 NOV 2005

APROBADO DEFINITIVAMENTE
 SUJECION A LA RESOLUCION DE LA
 COMISION PROVINCIAL DE ORDENAMIENTO
 DEL TERRITORIO Y URBANISMO



DILIGENCIA: Para hacer constar que este documento ha sido APROBADO PROVISIONALMENTE por el Pleno de este Ayuntamiento, en sesión celebrada el día **23 NOV 2005**.....
 EL SECRETARIO.



MODIFICACIÓN DEL P.G.O.U. DE EL CORONIL - SECTOR R-6 "LOS MOLINOS"

APROBACIÓN PROVISIONAL
 Texto Refundido de Modificación del Plan General de Ordenación Urbana de El Coronil para la creación del Sector R-6 "Los Molinos".
 Lebrija, Noviembre 2.005

Plano de: **2 PROPUESTA DE ORDENACIÓN: PLANTA GENERAL DE LA RED VIARIA** Escala: 1:1000

Arquitectos Redactores: Hilario Calvo González Jesús Andrés Vidal Promotor: Excmo. Ayuntamiento de El Coronil (Sevilla).