


JUNTA DE ANDALUCÍA
 Consejería de Obras Públicas y Transportes
 DELEGACIÓN PROVINCIAL DE SEVILLA

28 NOV 2005

APROBADO DEFINITIVAMENTE CON SUJECION A LA RESOLUCION DE LA COMISION PROVINCIAL DE ORDENACION DEL TERRITORIO Y URBANISMO

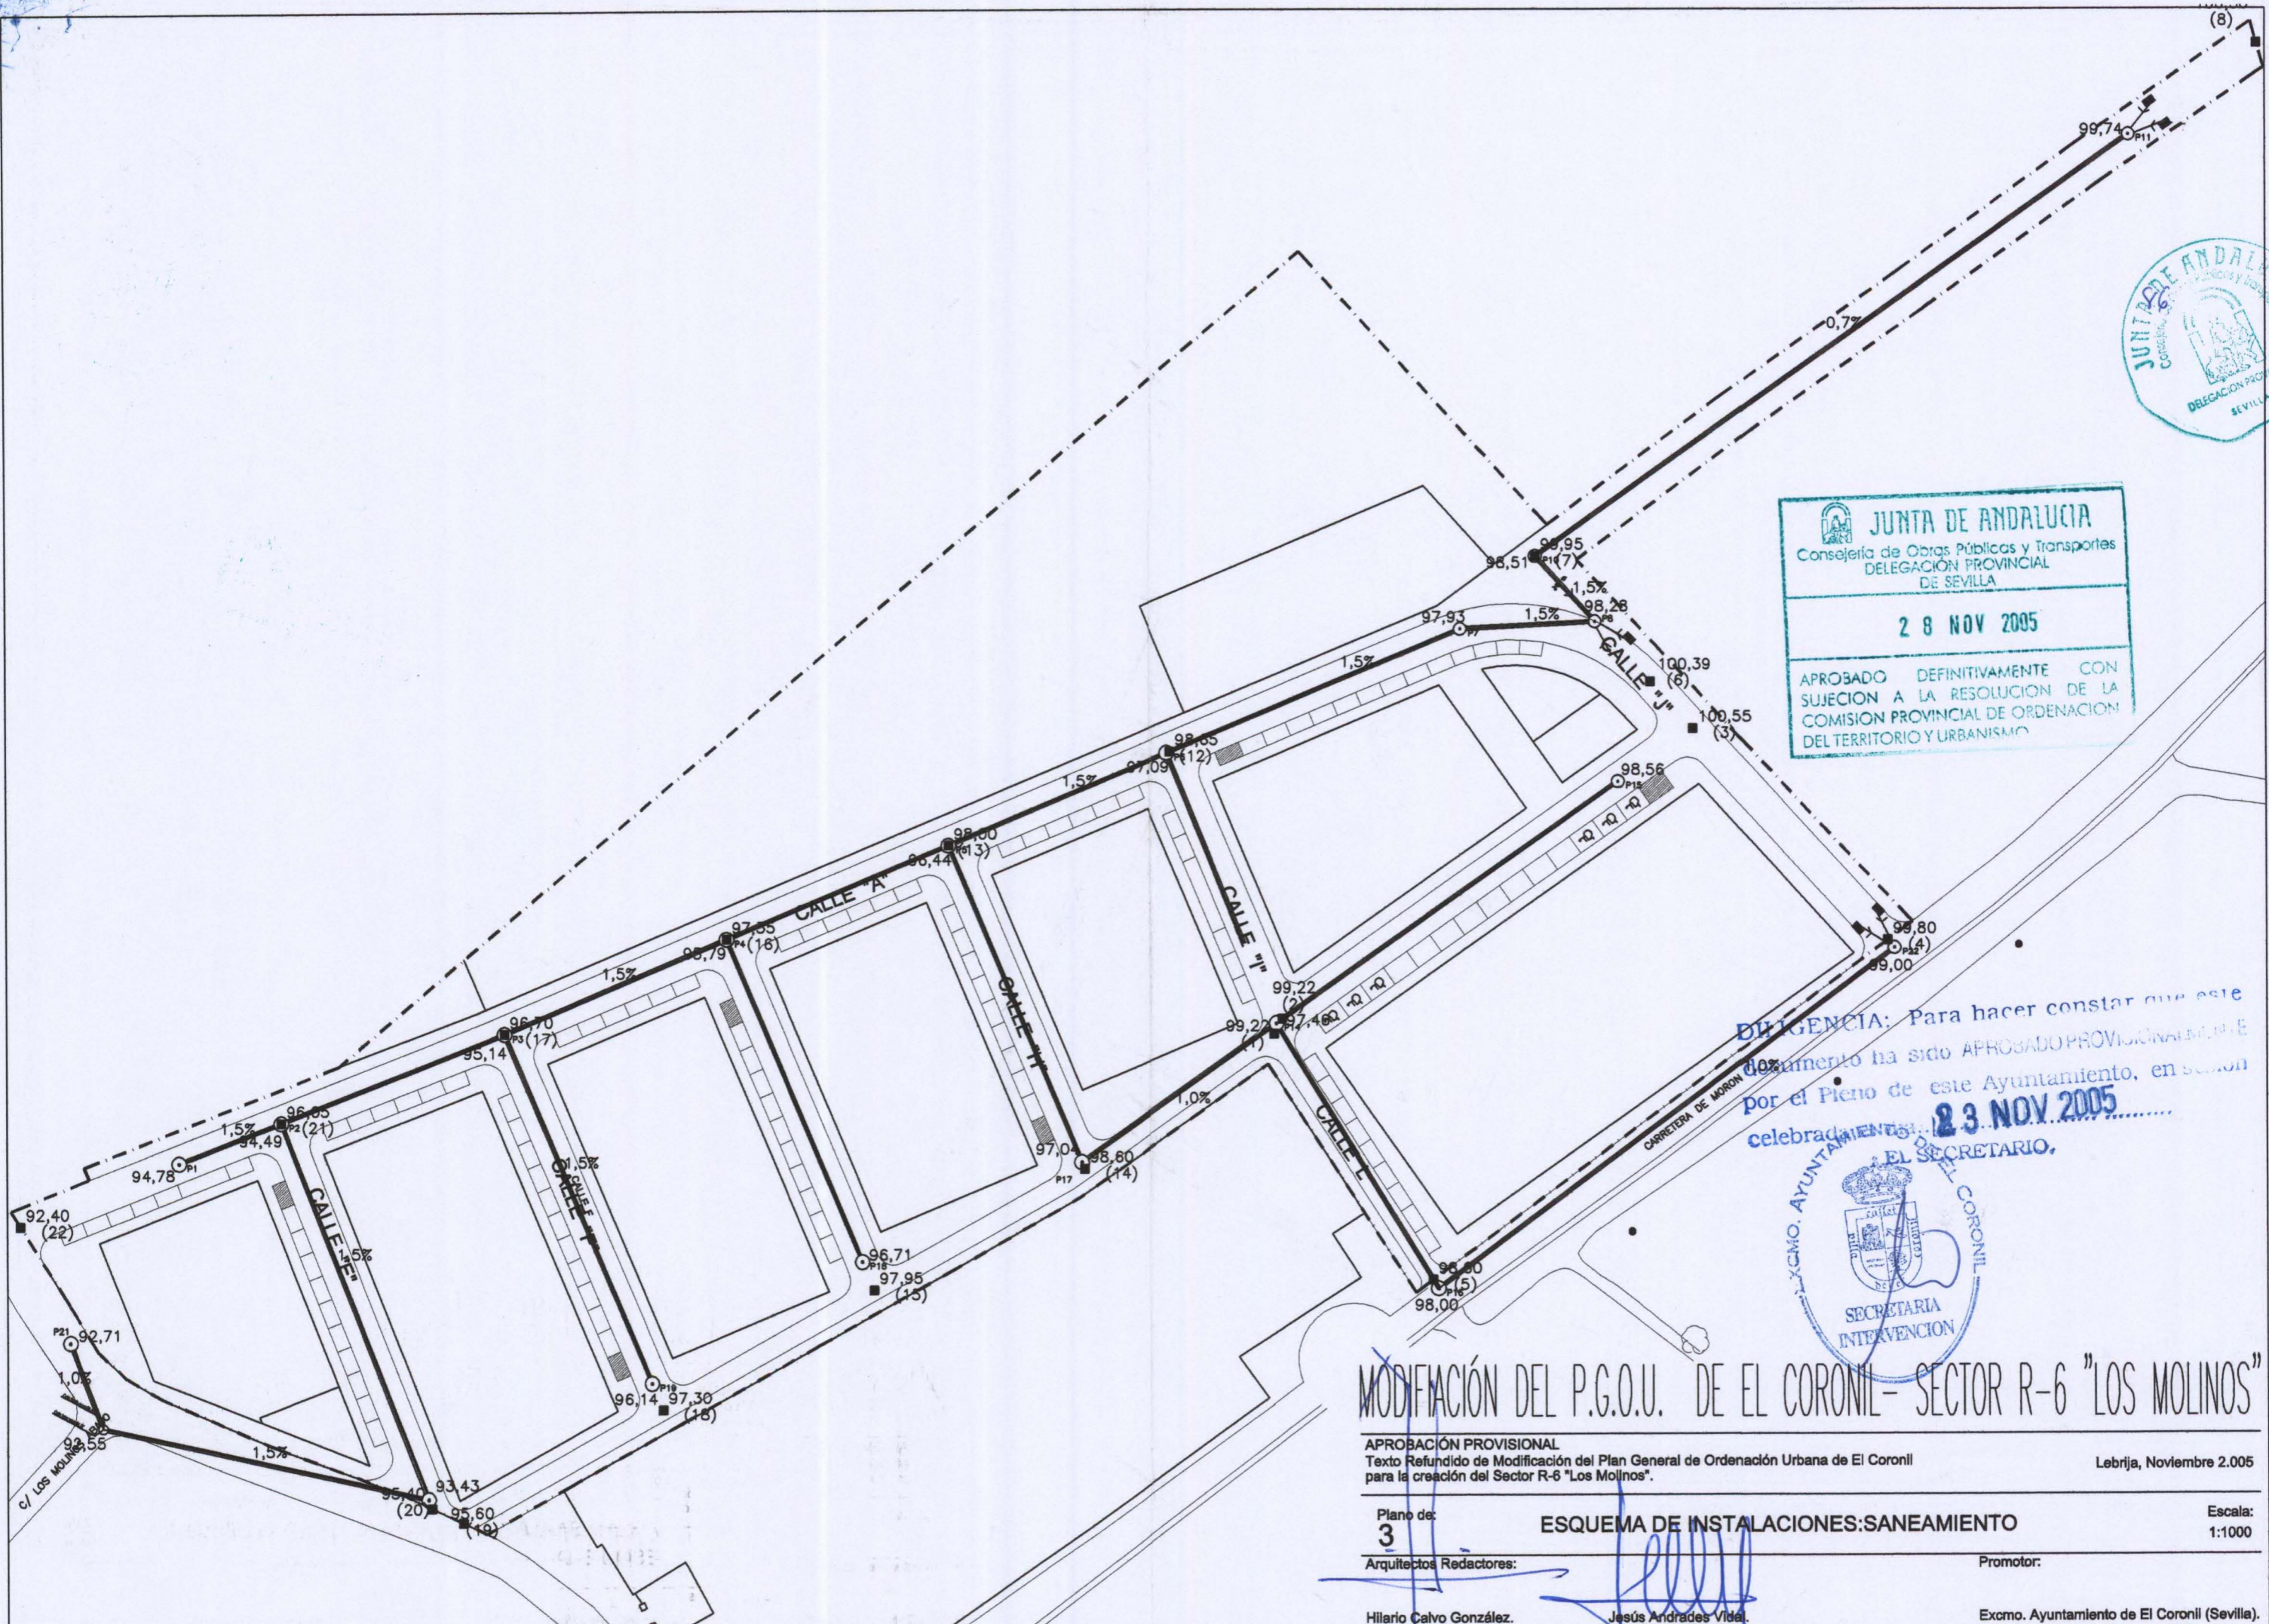

DELEGACION: Para hacer constar que este documento ha sido APROBADO PROVISIONALMENTE por el Pleno de este Ayuntamiento, en su sesión celebrada el **23 NOV 2005**.....
 EL SECRETARIO,



MODIFICACIÓN DEL P.G.O.U. DE EL CORONIL - SECTOR R-6 "LOS MOLINOS"

APROBACIÓN PROVISIONAL
 Texto Refundido de Modificación del Plan General de Ordenación Urbana de El Coronil para la creación del Sector R-6 "Los Molinos". Lebrija, Noviembre 2.005

Plano de: **3** **ESQUEMA DE INSTALACIONES: SANEAMIENTO** Escala: 1:1000

Arquitectos Redactores: *[Signature]* Promotor:

Hilario Calvo González. *[Signature]* Jesús Andrades Vidal. Excmo. Ayuntamiento de El Coronil (Sevilla).