SERVICIO DE SANEAMIENTO. RED DE FECALES E: 1:500

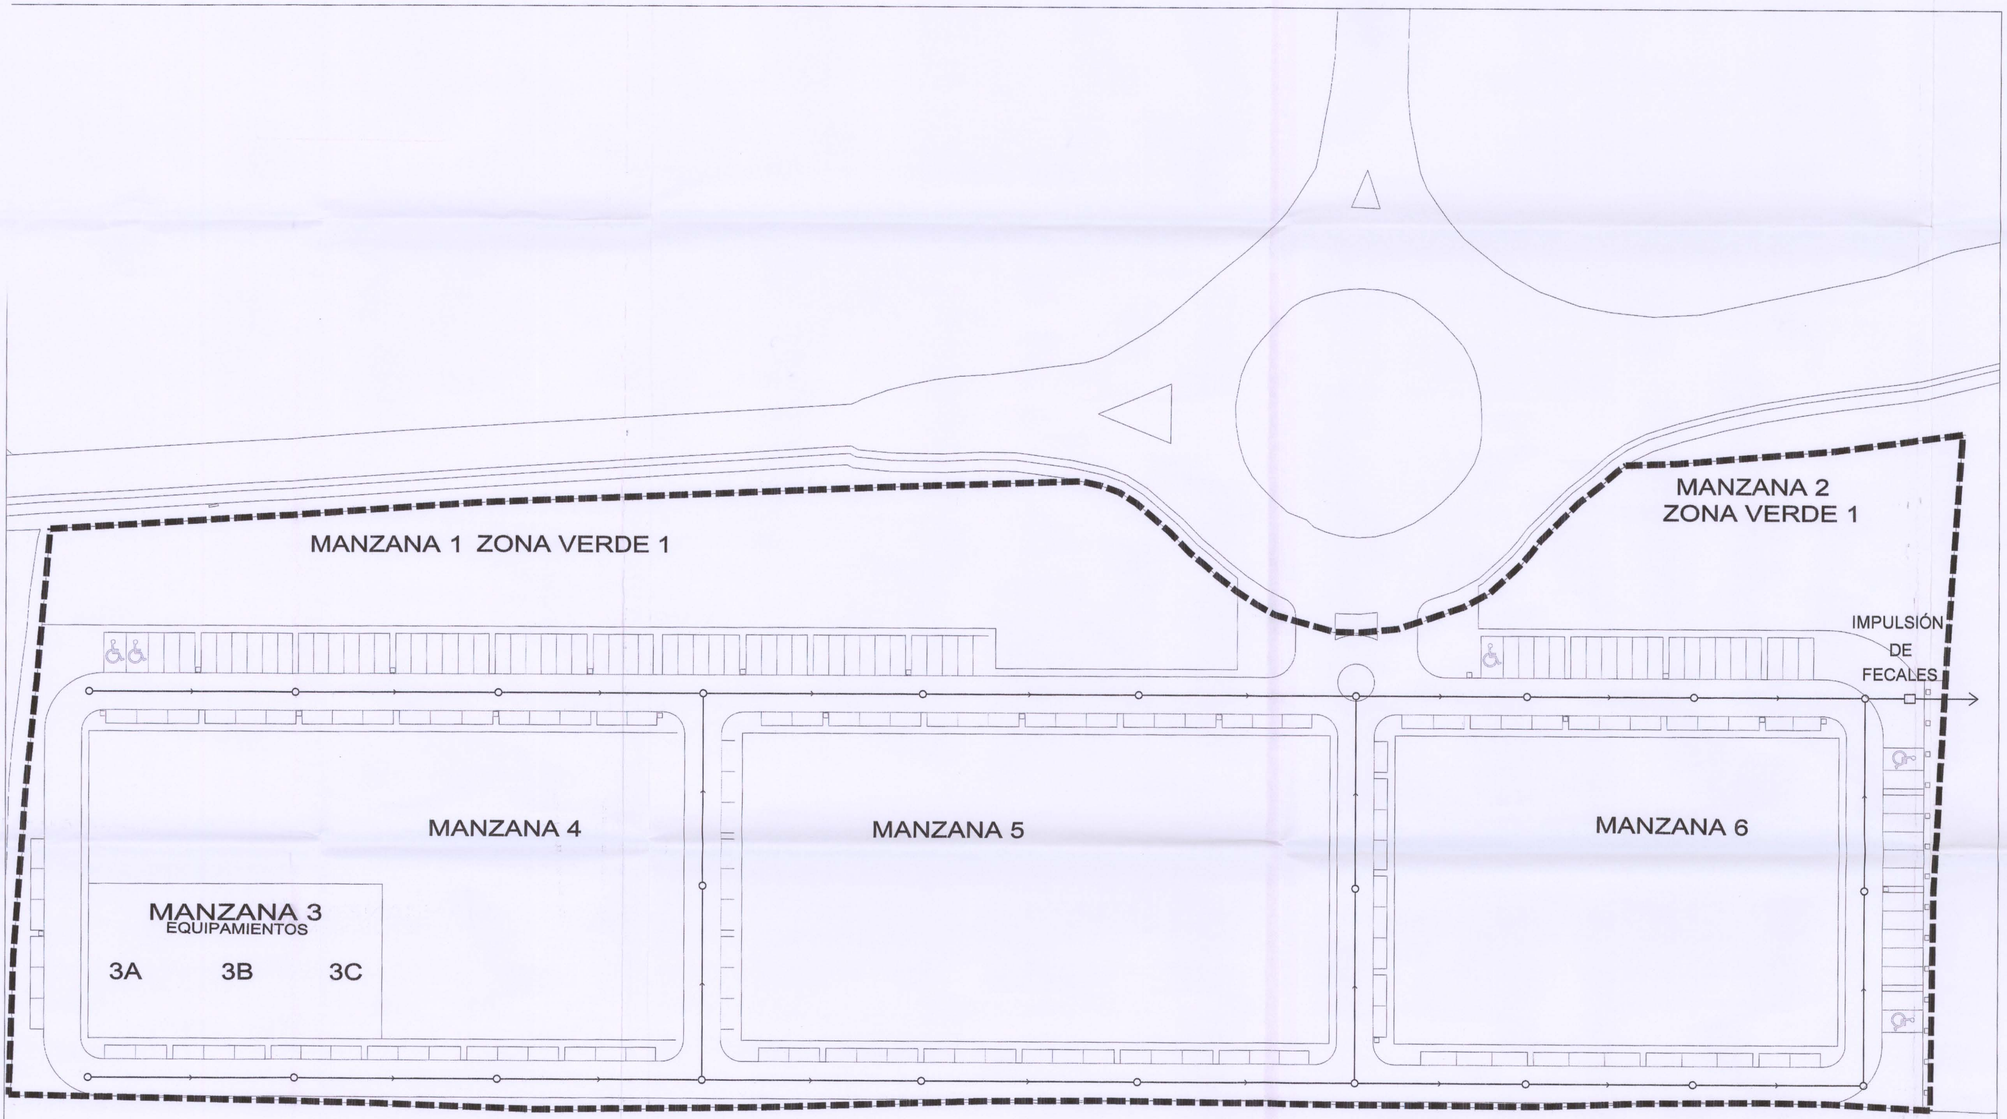

CONEXIÓN A RED EXISTENTE E: 1:3.000

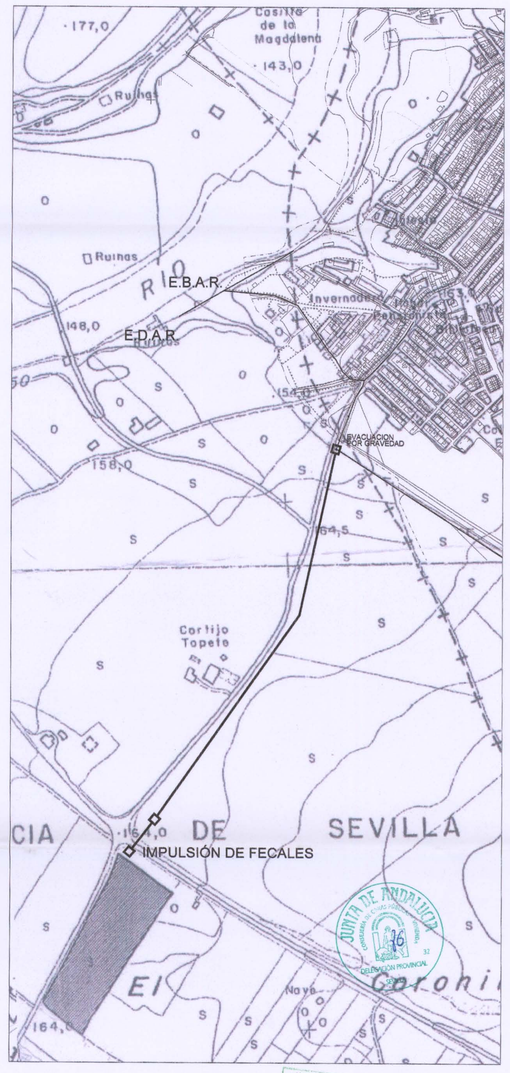

SIMBOLOGIA

- POZOS
- RED FECALES

DOCUMENTO DE INNOVACIÓN DE LA VIGENTE NORMA SUBSIDIARIA MUNICIPAL DE EL CORONIL -SEVILLA- PARA LA CREACIÓN DEL SUELO URBANIZABLE ORDENADO DE USO INDUSTRIAL "LOS RANALES"

SERVICIO DE SANEAMIENTO. RED DE FECALES

APROBACION PROVISIONAL

07

INICIATIVA DEL PLAN: EXCMO. AYTO. DE EL CORONIL

ARQUITECTO : ALVARO ARIAS RUIZ

FECHA: FEBRERO 2007

ESCALA: 1:500 , 1:3.000

JUNTA DE ANDALUCIA
Consejería de Obras Públicas y Transportes
DELEGACIÓN PROVINCIAL DE SEVILLA
Fecha de la Resolución: 09 NOV. 2007
APROBADO DEFINITIVAMENTE
En los términos de la Resolución de la Comisión de Urbanismo de la Comisión Provincial de Ordenación del Territorio y Urbanismo de Sevilla

DILIGENCIA: Para hacer constar que este documento ha sido APROBADO INICIALMENTE por el Pleno de este Ayuntamiento, en sesión celebrada el día 14-7-06 EL SECRETARIO.

DILIGENCIA: Para hacer constar que este documento ha sido APROBADO PROVISIONALMENTE por el Pleno de este Ayuntamiento, en sesión celebrada el día 15-3-07 EL SECRETARIO.

ILUSTRE COLEGIO OFICIAL DE ARQUITECTOS SEVILLA 05 MAR 07 06878/06T02 VISADO