


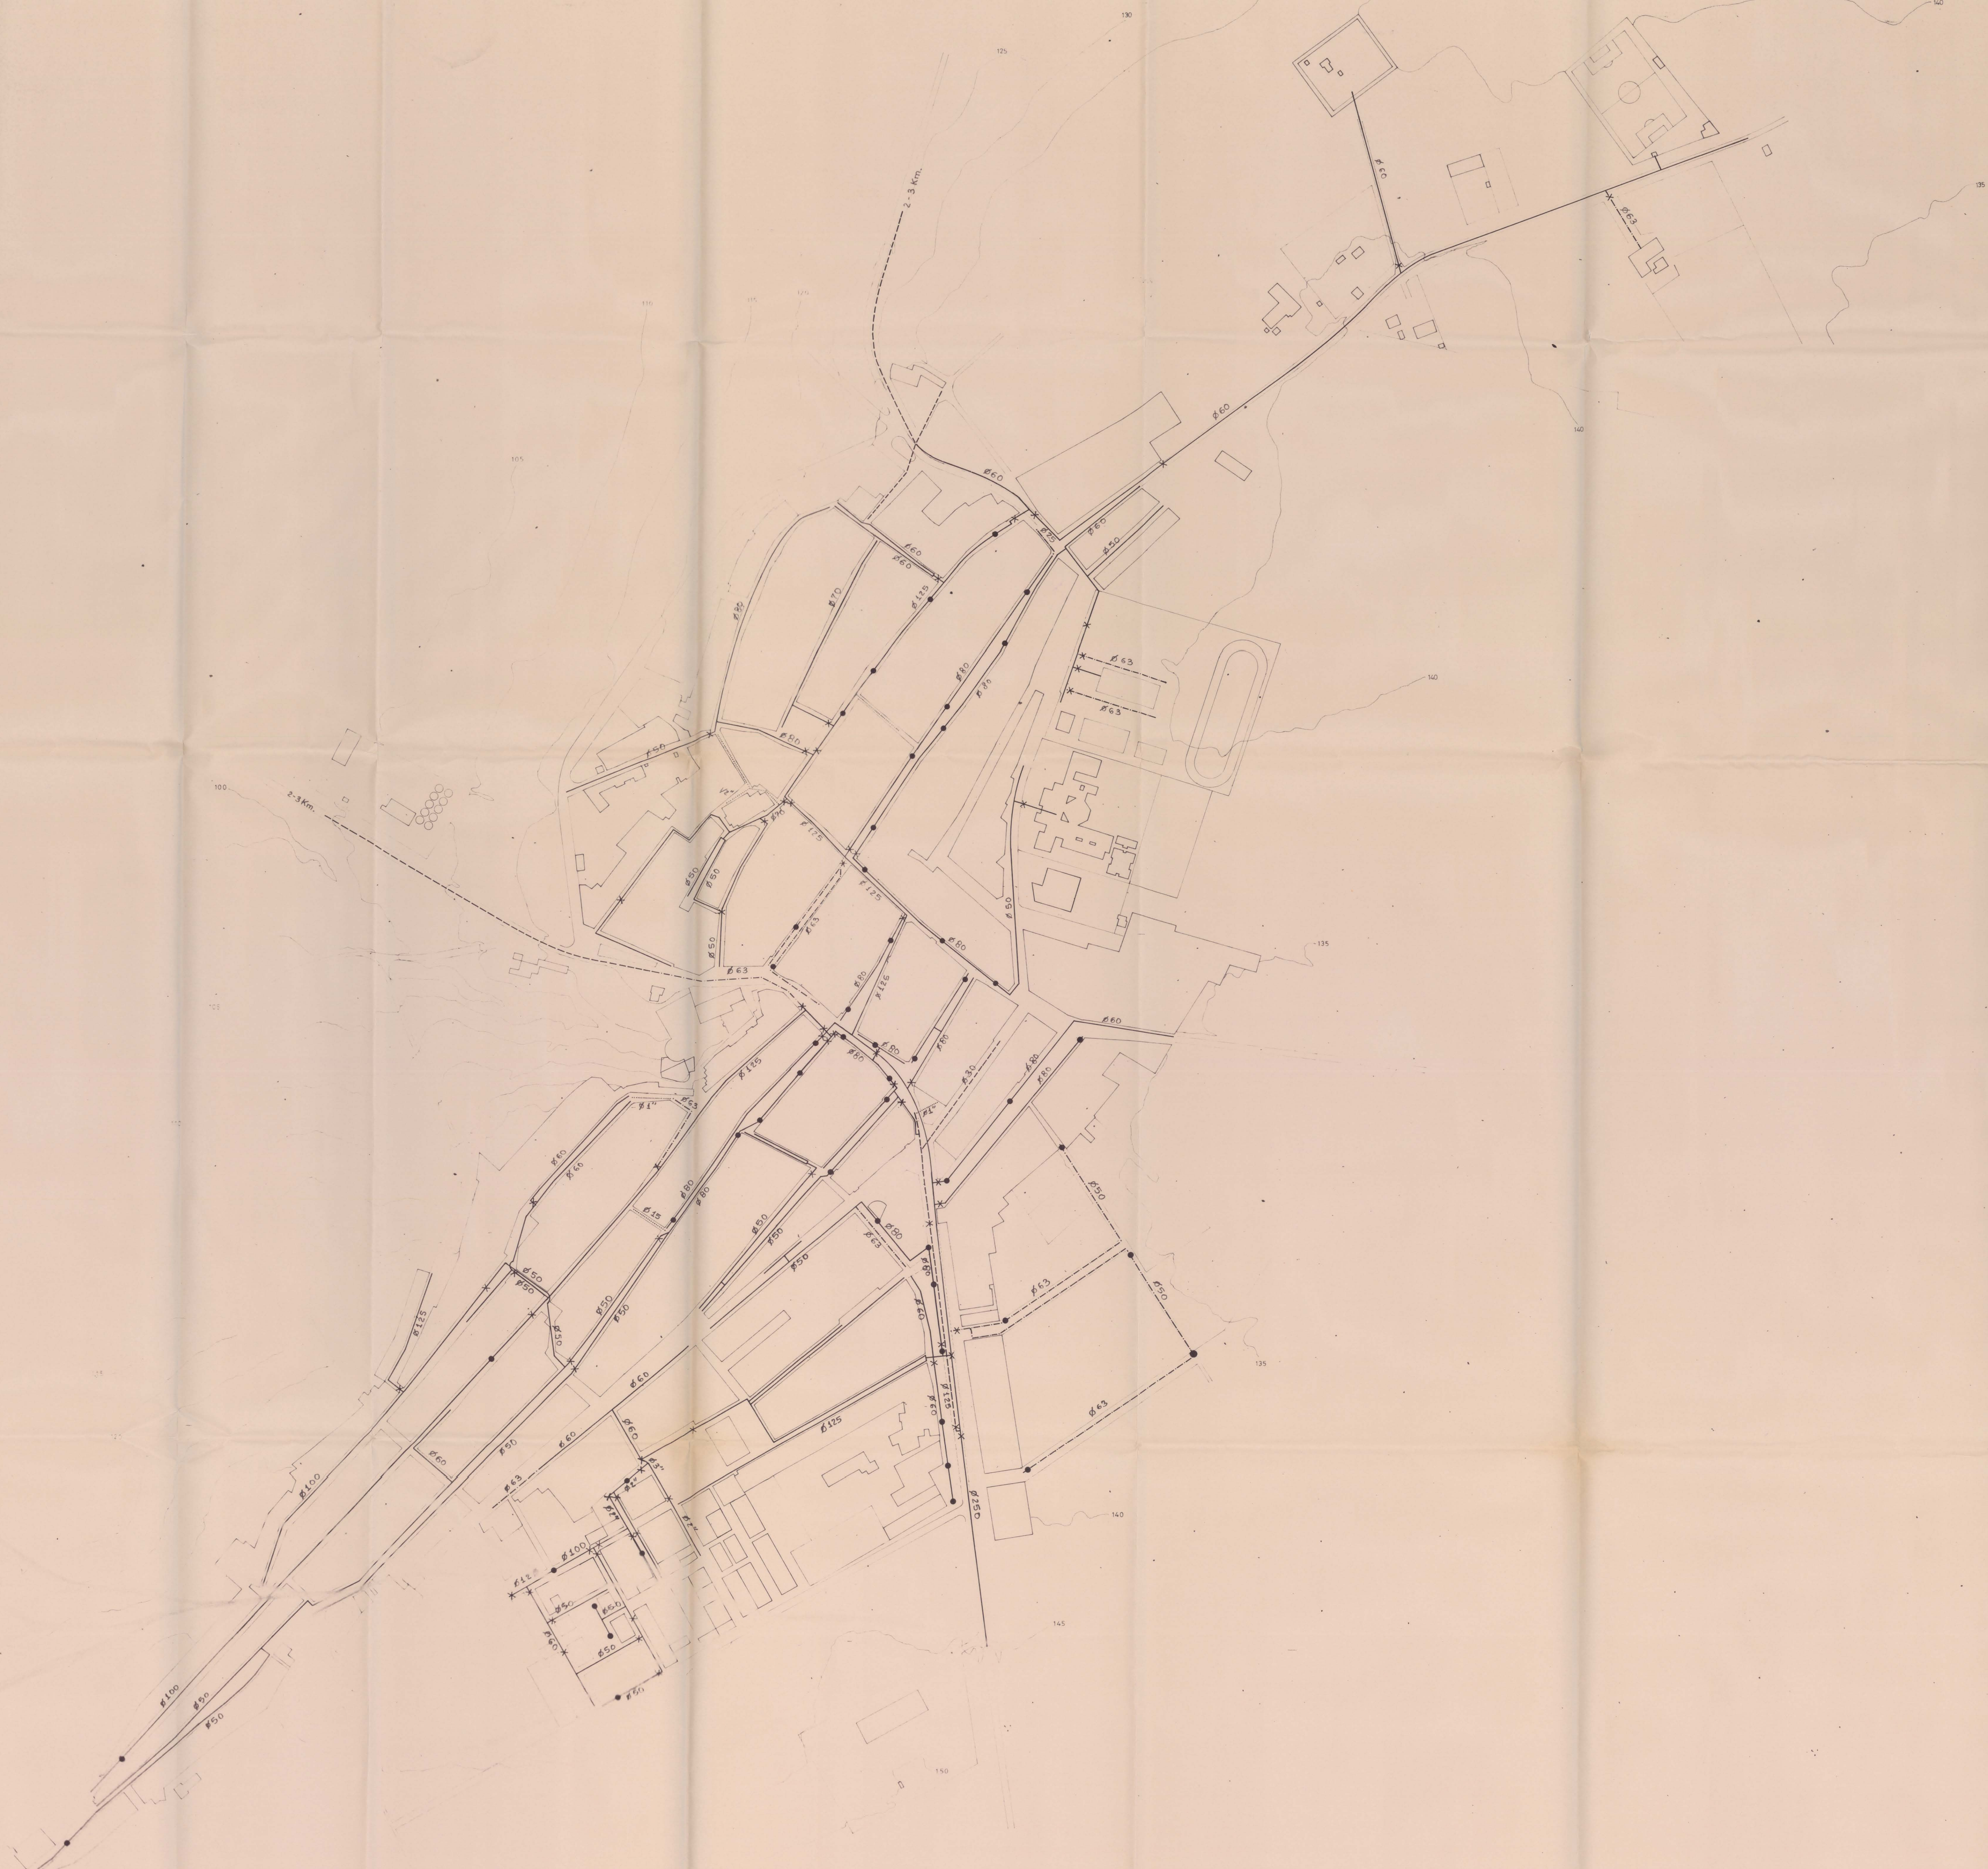

LEYENDA

- Tubería fibrocemento
- Tubería de hierro
- Tubería de P.V.C.
- Tubería de plomo
- Boca de riego
- x Llave de paso

APROBADO DEPARTAMENTALMENTE CON
SOLUCIÓN A LA C.R.U.
3.6 OCT. 1991

18 FEB. 1991
celebrada el día 18 FEB. 1991
EL SECRETARIO

VISADO
DE DOCUMENTO DE PLANEAMIENTO
1115/90M1

NORMAS SUBSIDIARIAS
DE PLANEAMIENTO DE EL CORONIL
JUNTA DE ANDALUCÍA - AYUNTAMIENTO DE EL CORONIL
REDACTORES: GRUPO "ALFIZ" DE SEVILLA

RED DE ABASTECIMIENTO

Nº DE PLANO 7 ESCALA 1:2.000 ESCALA GRÁFICA 0 50 100 150 200 M Nº DE HOJA ÚLTIMA

OBSERVACIONES

FASE INFORM. URBANIST. FECHA DICIEMBRE 1989
BASE CARTOGRAFICA: Vuelo de Marzo de 1.985
FUENTE DE INFORMACIÓN: Trabajo de campo Septiembre-Octubre 1.985

DISUJADO POR: H.P.Gh.
COMPROBADO POR: