

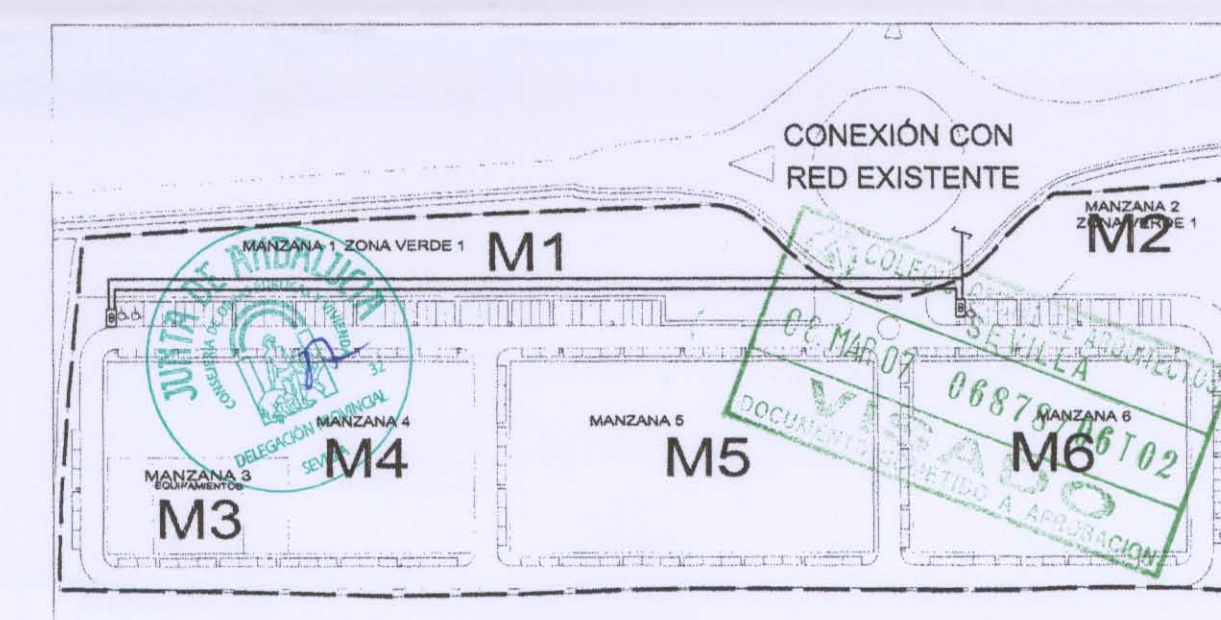
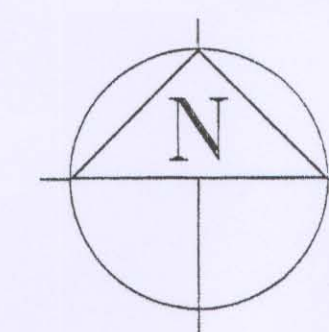
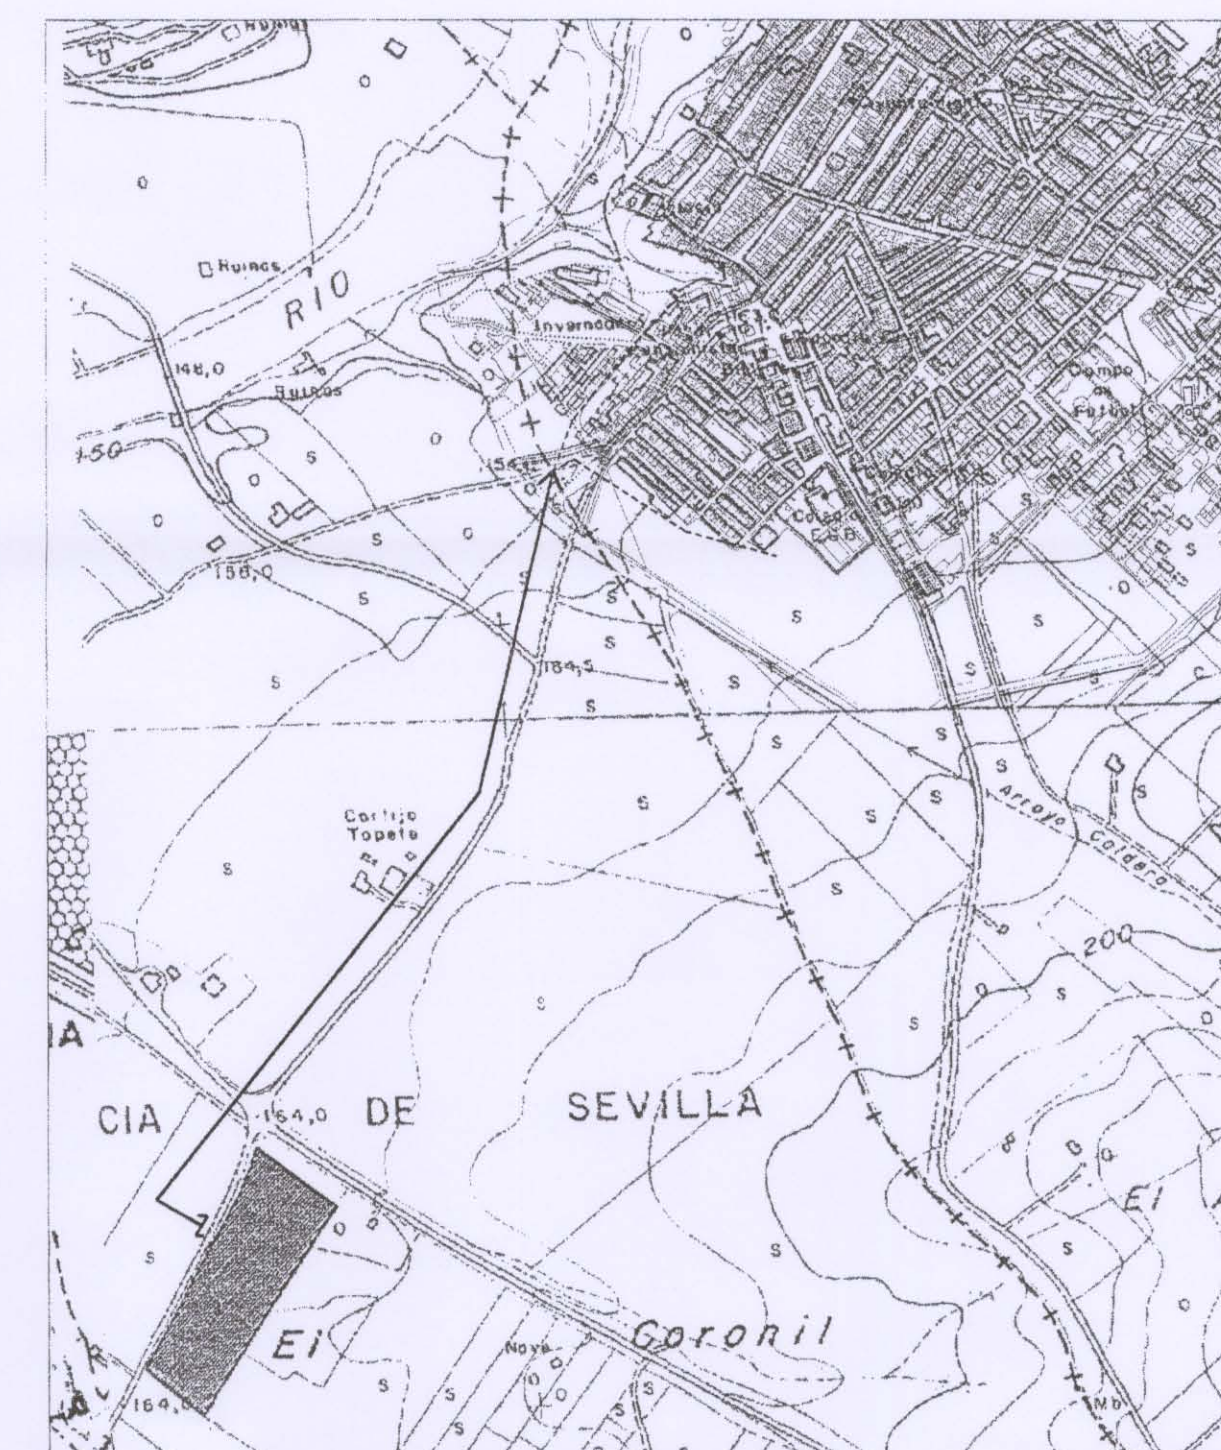


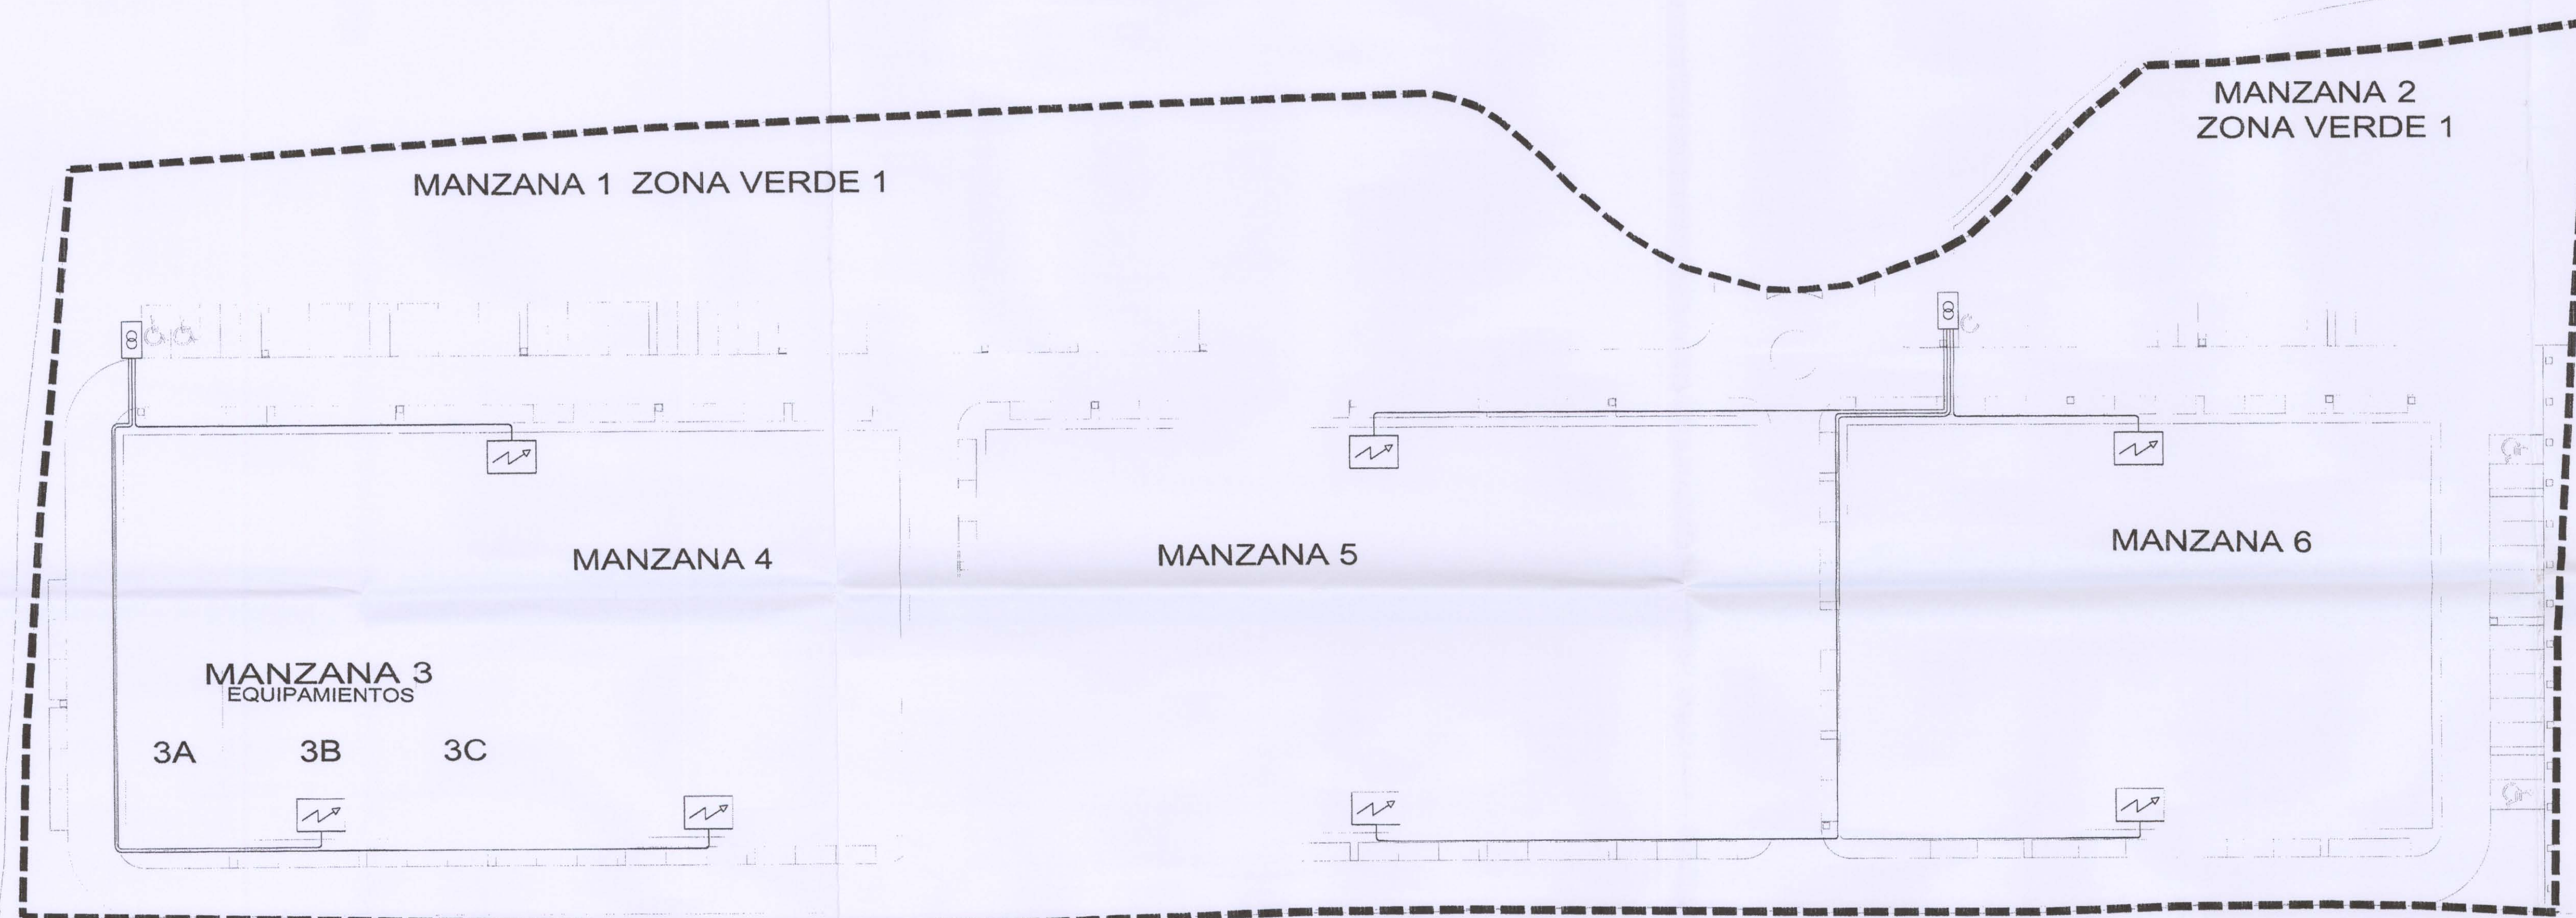

SIMBOLOGIA

- RED MEDIA TENSIÓN
- ⊞ CENTRO DE TRANSFORMACIÓN

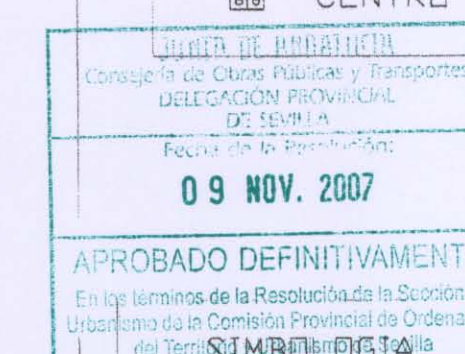

DILIGENCIA: Para hacer constar que este documento ha sido APROBADO PROVISIONALMENTE por el Pleno de este Ayuntamiento, en sesión celebrada el día 14.02.08.

DILIGENCIA: Para hacer constar que este documento ha sido APROBADO PROVISIONALMENTE por el Pleno de este Ayuntamiento, en sesión celebrada el día 14.02.08.

DOCUMENTO DE INNOVACIÓN DE LA VIGENTE NORMA SUBSIDIARIA MUNICIPAL DE EL CORONIL -SEVILLA- PARA LA CREACIÓN DEL SUELO URBANIZABLE ORDENADO DE USO INDUSTRIAL "LOS RANALES"