
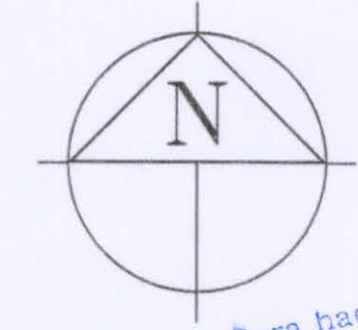
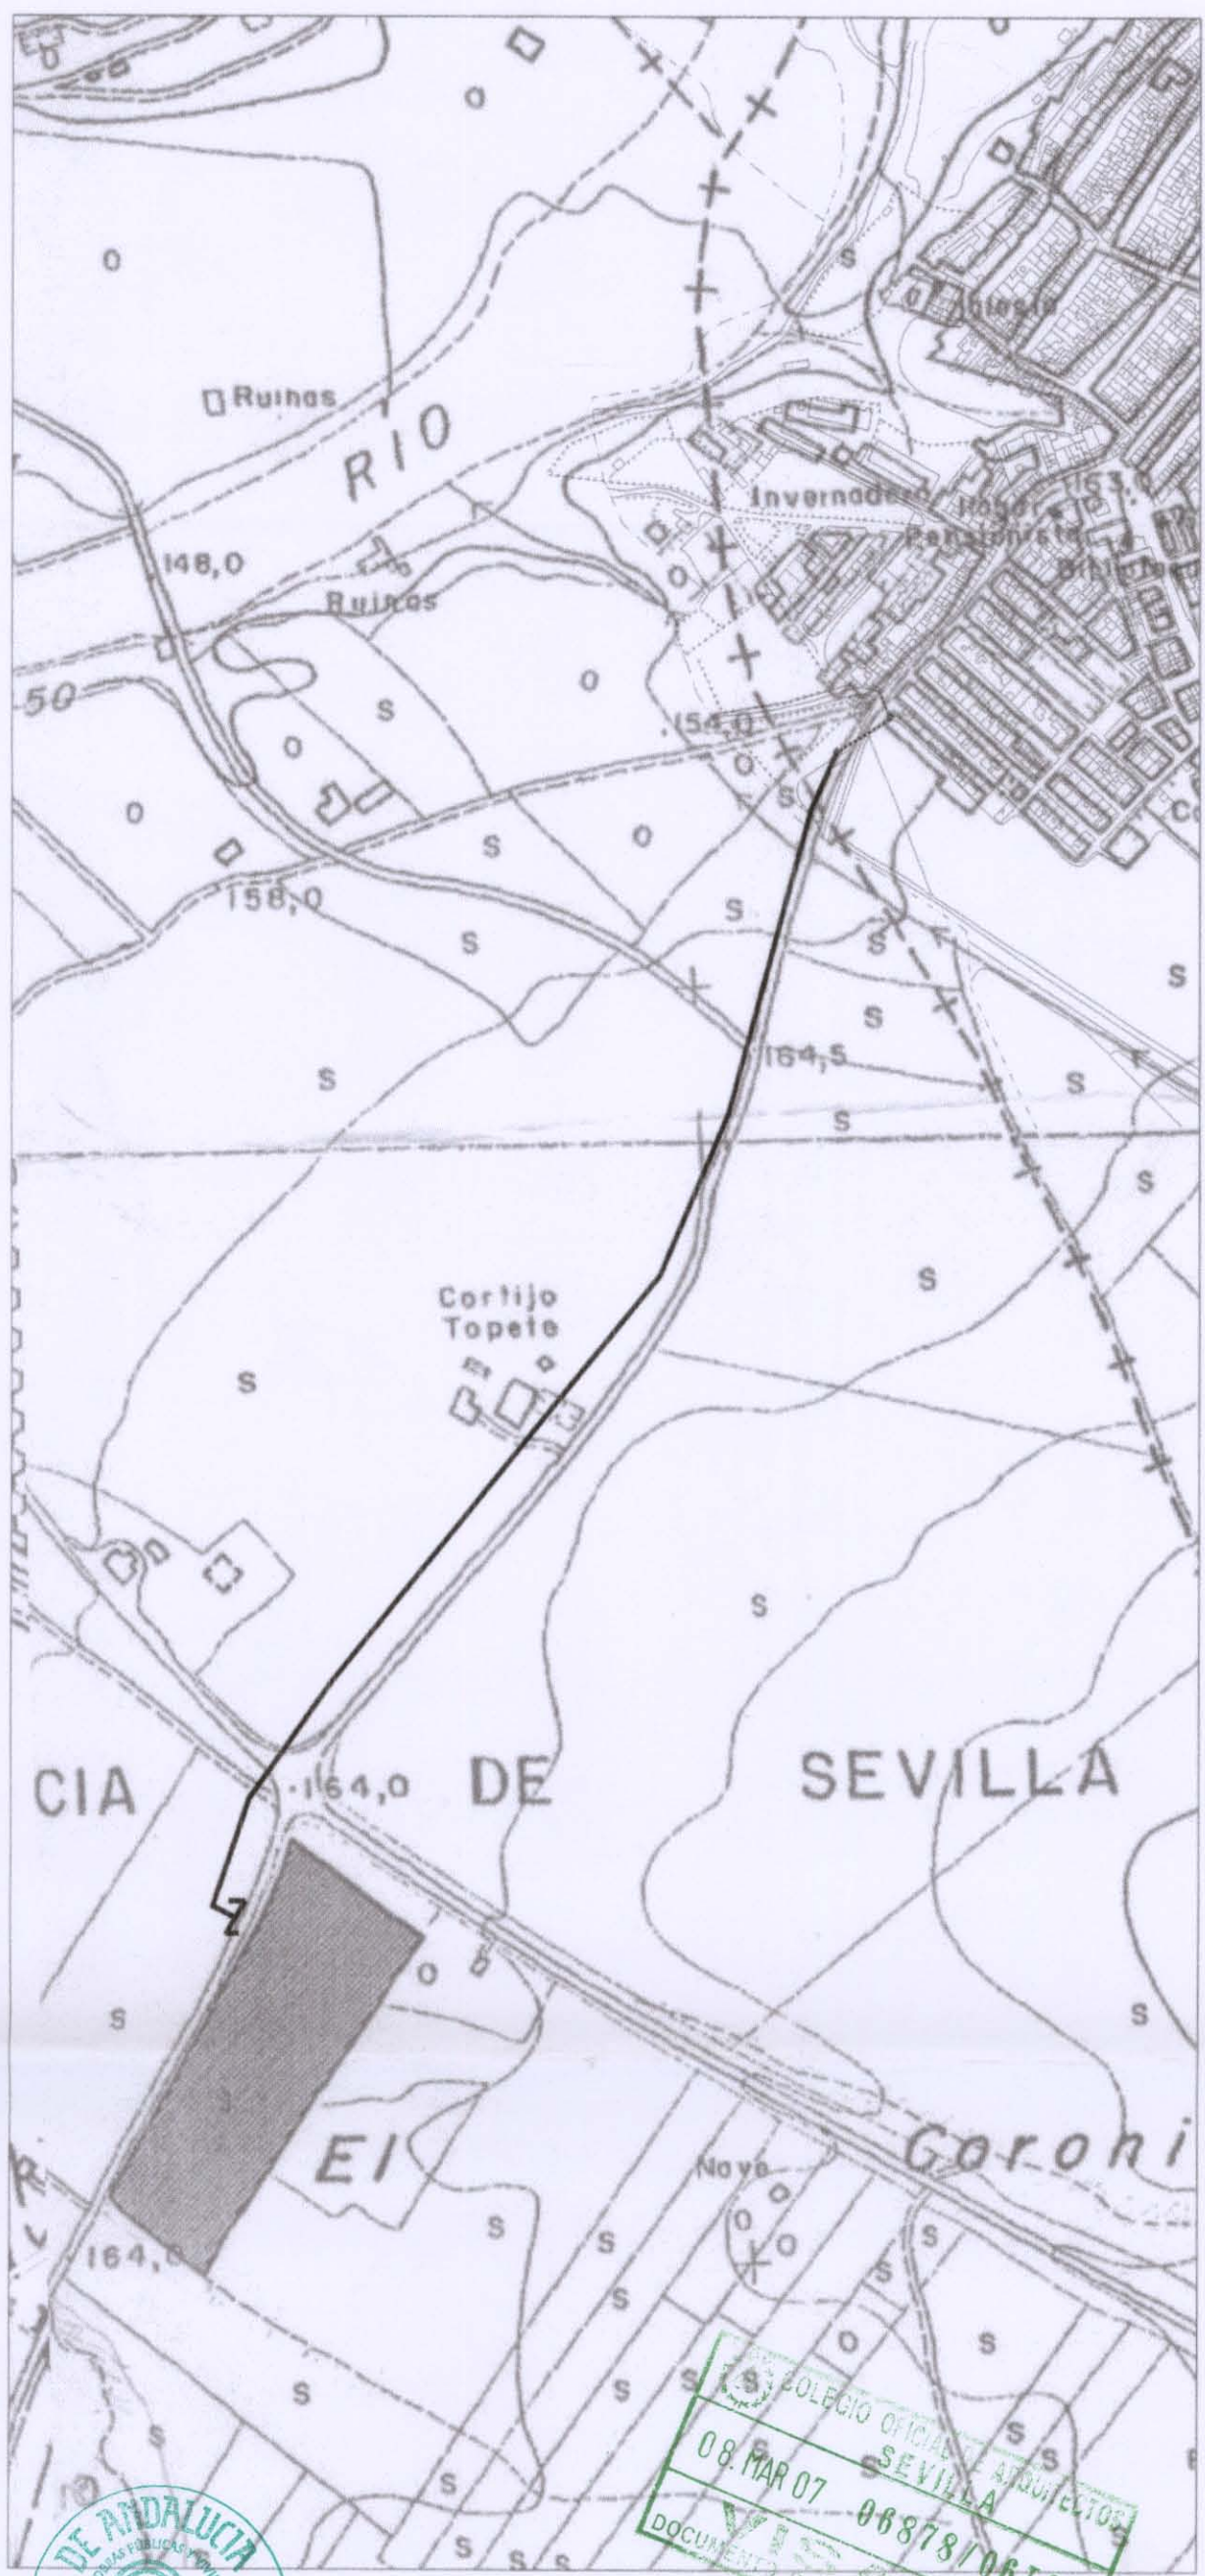


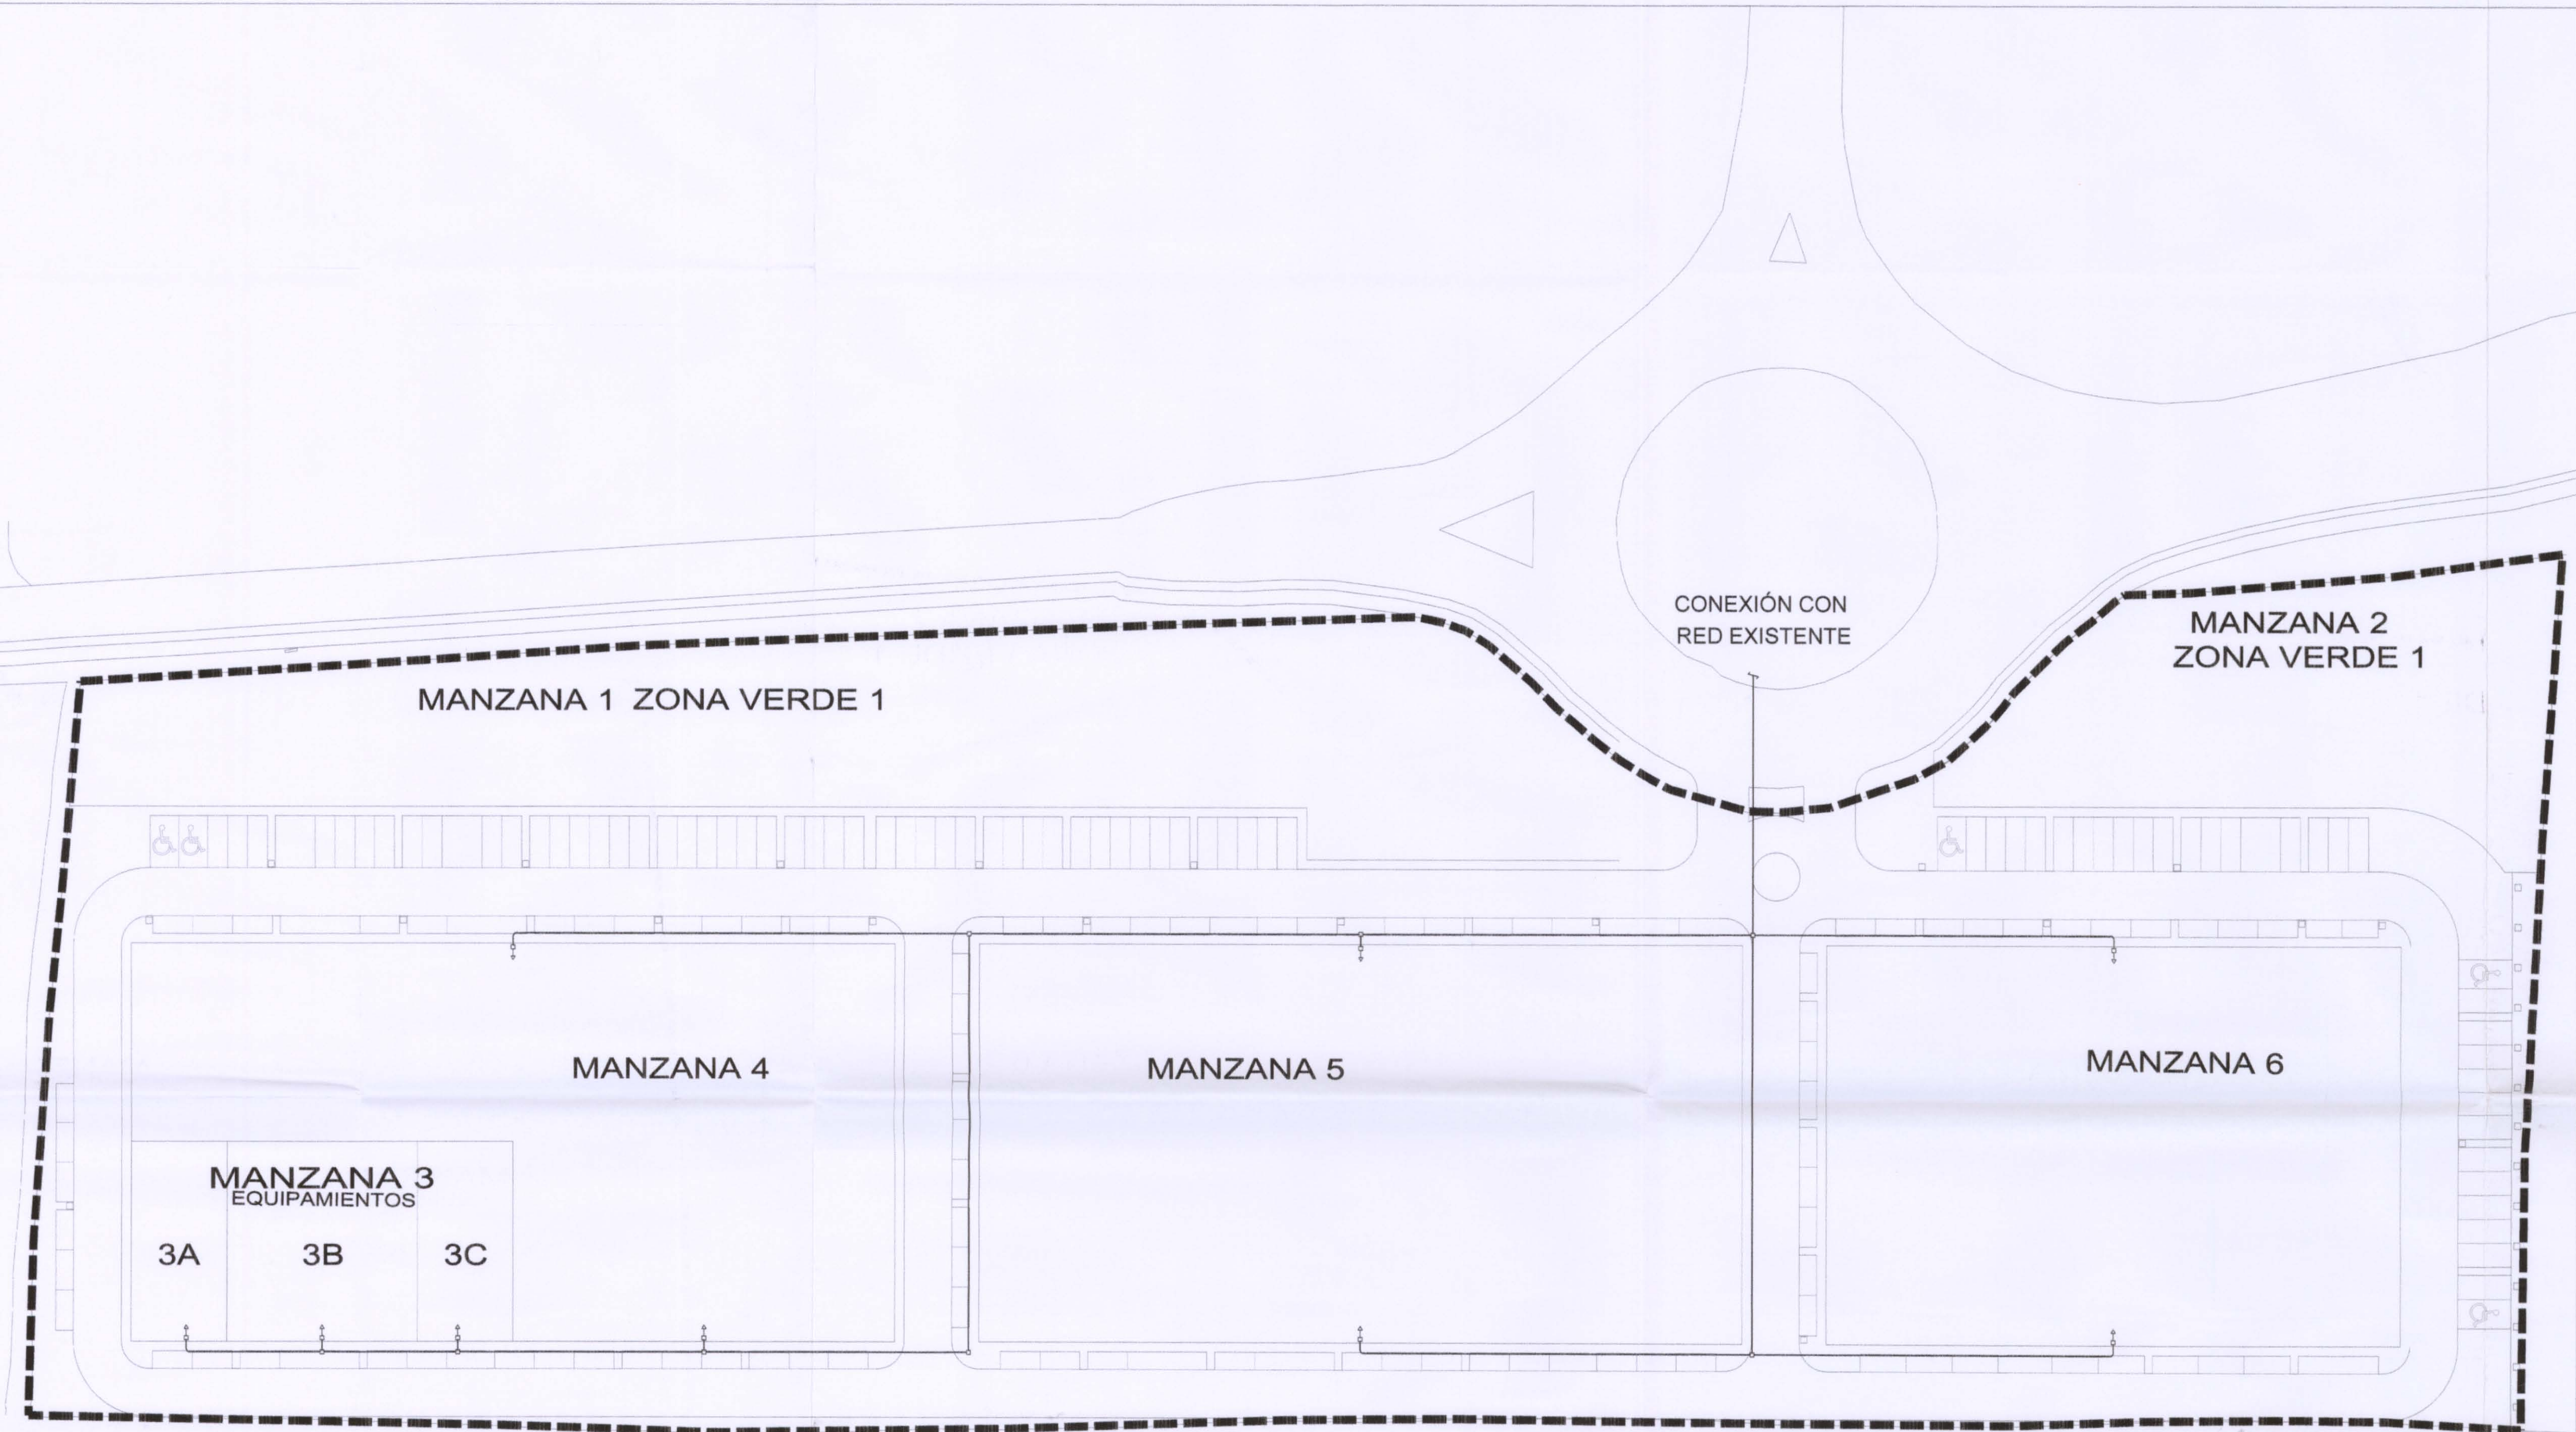

DILIGENCIA: Para hacer constar que este documento ha sido APROBADO INICIALMENTE por el Pleno de este Ayuntamiento, en sesión celebrada el día 20-11-07.

JUNTA DE ANDALUCÍA
Consejería de Obras Públicas y Transportes
DELEGACIÓN PROVINCIAL DE SEVILLA
Recibo por la inscripción:
09 NOV. 2007
APROBADO DEFINITIVAMENTE
En los términos de la Resolución de la Comisión de Urbanismo de la Comisión Provincial de Ordenación del Territorio y Urbanismo de Sevilla

SECRETARÍA
08 MAR 07 00878106102

SIMBOLOGIA
DILIGENCIA: Para hacer constar que este documento ha sido APROBADO PROVISIONALMENTE por el Pleno de este Ayuntamiento, en sesión celebrada el día 20-11-07.

DOCUMENTO DE INNOVACIÓN DE LA VIGENTE NORMA SUBSIDIARIA MUNICIPAL DE EL CORONIL-SEVILLA- PARA LA CREACIÓN DEL SUELO URBANIZABLE ORDENADO DE USO INDUSTRIAL "LOS RANALES"		
SERVICIO DE TELEFONÍA		
INICIATIVA DEL PLAN: EXCMO. AYTO. DE EL CORONIL	ARQUITECTO: ALVARO ARIAS RUIZ	FECHA: FEBRERO 2007 ESCALA: 1:500, 1:3.000
		APROBACION PROVISIONAL 10