


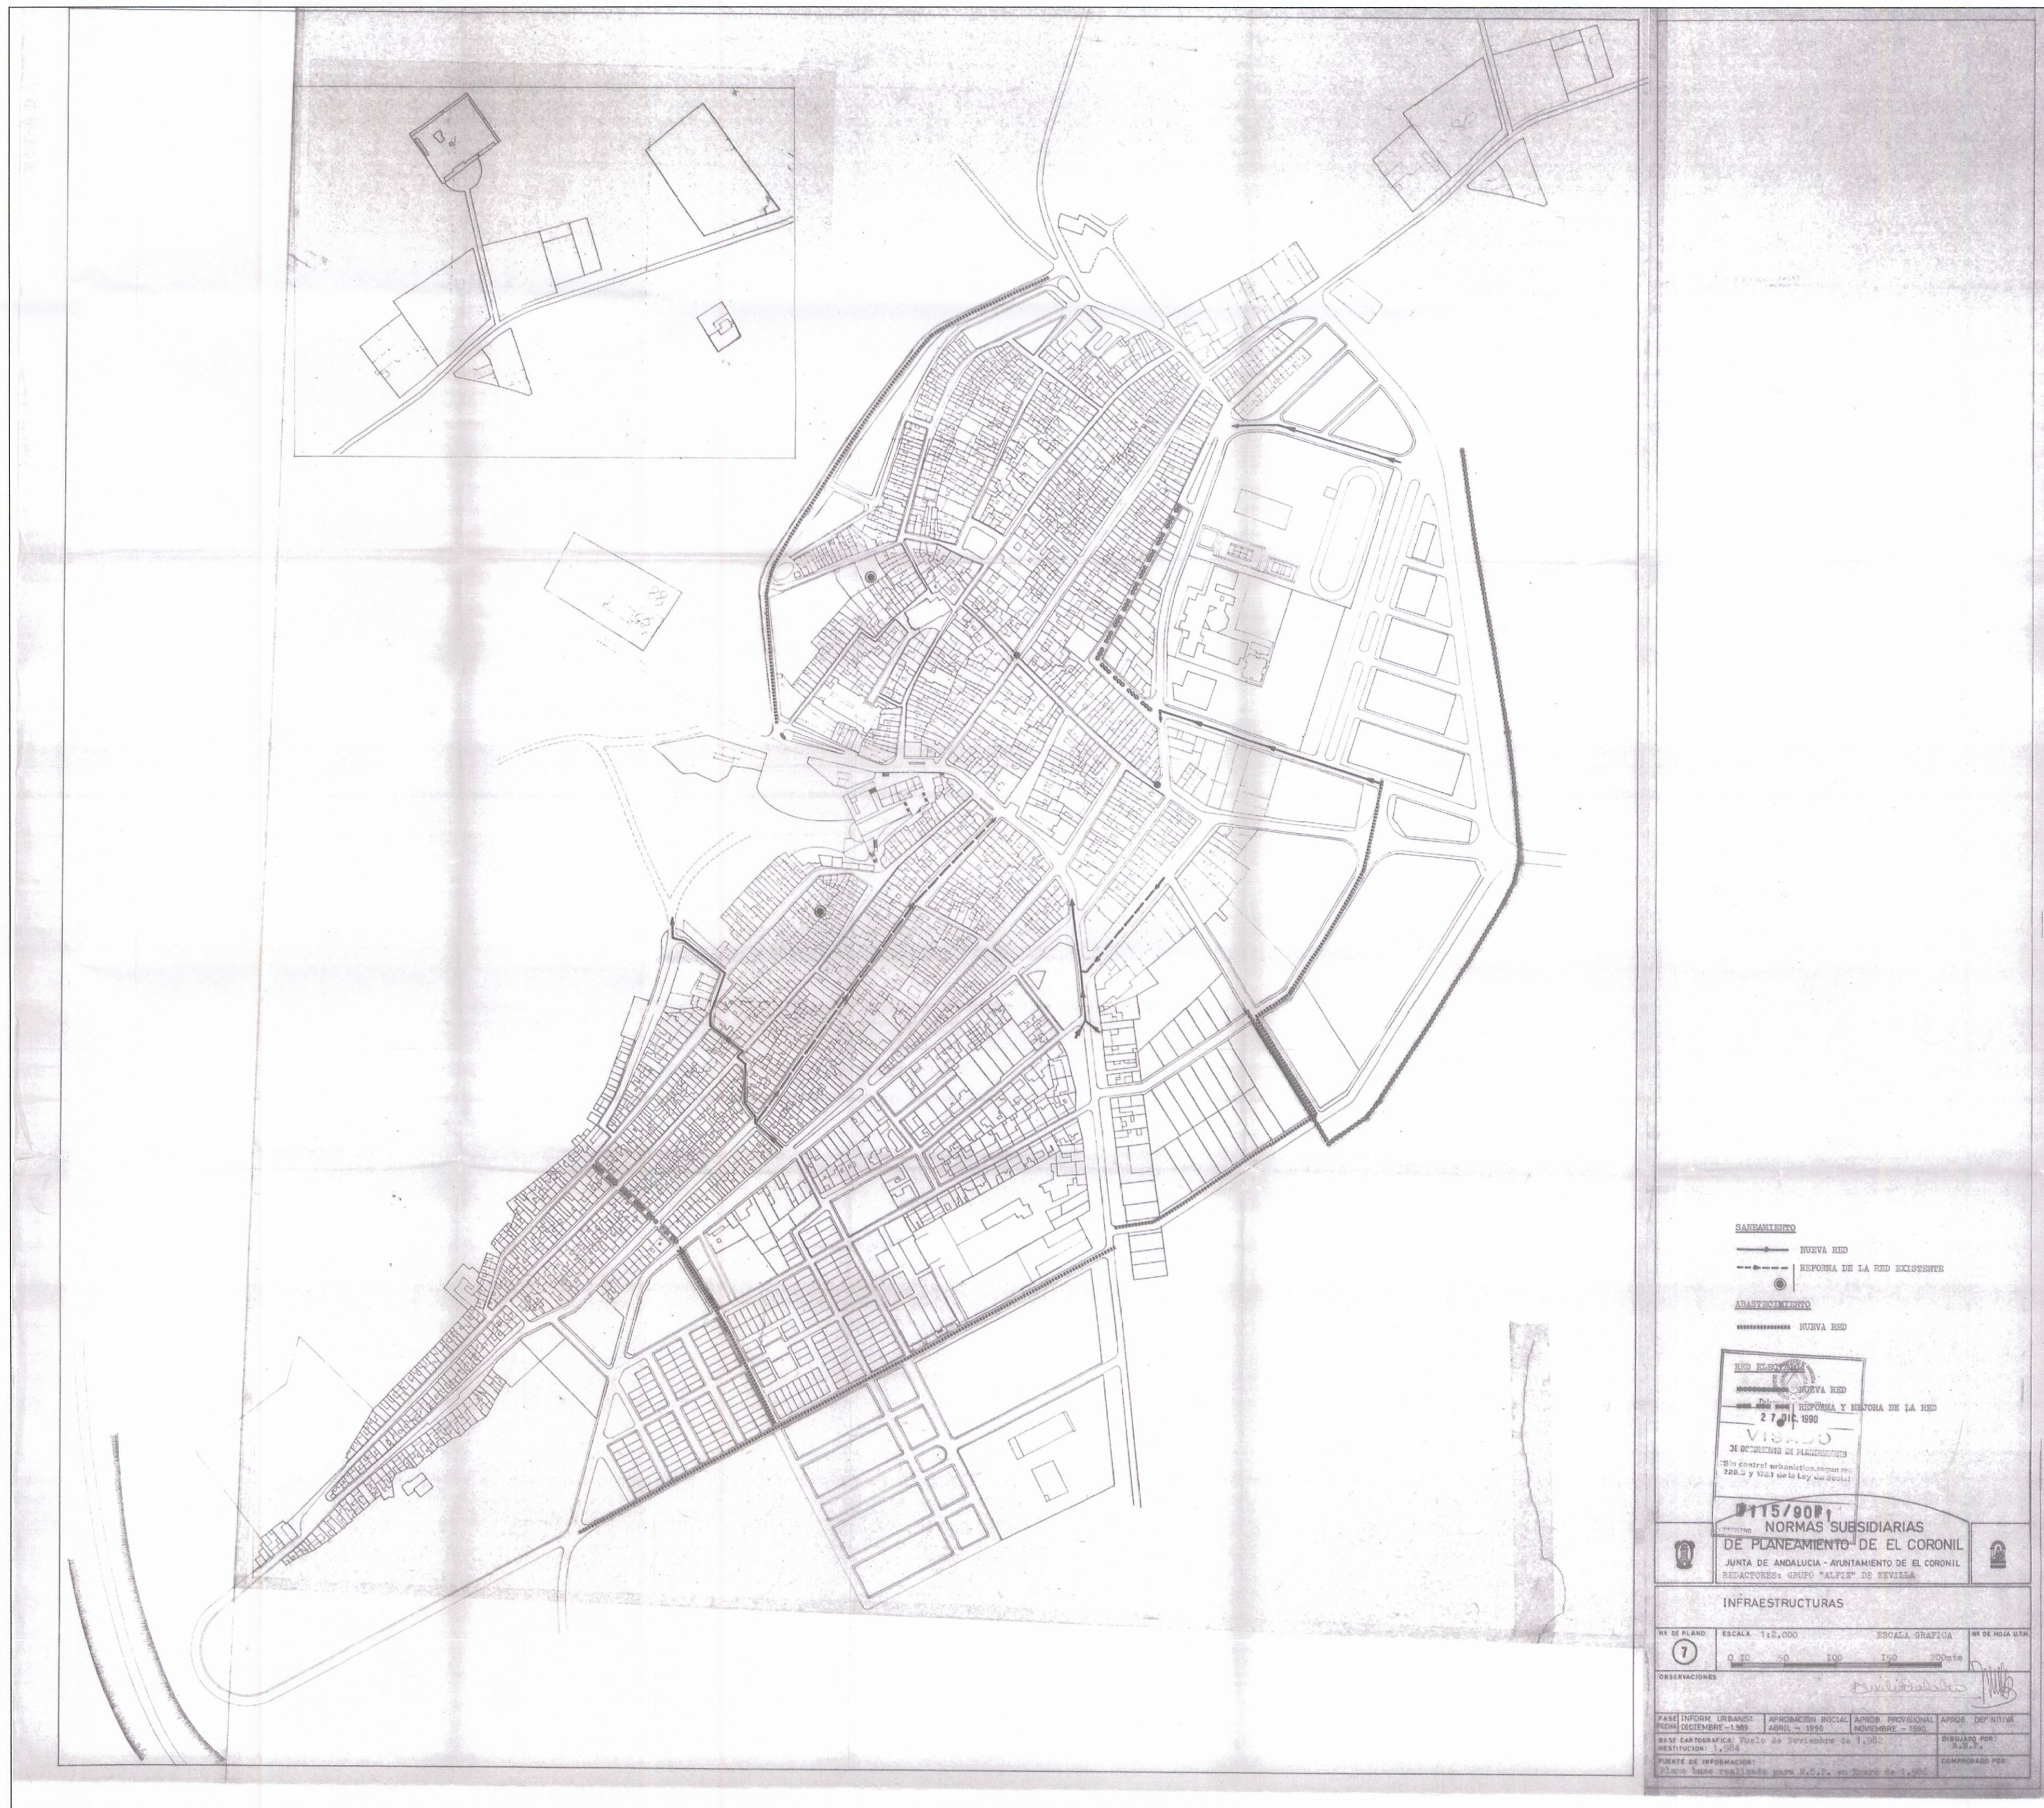

DILIGENCIA: Para hacer constar que este documento ha sido APROBADO DEFI por el Pleno de esta Ayuntamiento, lebrado el día 11 JUL 2012 EL SECRETARIO,

	P.G.O.U. EL CORONIL ADAPTACIÓN PARCIAL A LA L.O.U.A.	
INFORMACIÓN		
ORDENACIÓN VIGENTE EN NN.SS.		
INFRAESTRUCTURAS		
Fecha:	Arquitecto Técnico Municipal:	Escala: Plano N
23/03/2012	Juan Bta Reguera Rodríguez de Medina	1:2.000 PI 006 01